Edited by Foxit PDF Editor
Copyright (c) by Foxit Corporation, 2003 - 2010
For Evaluation Only.

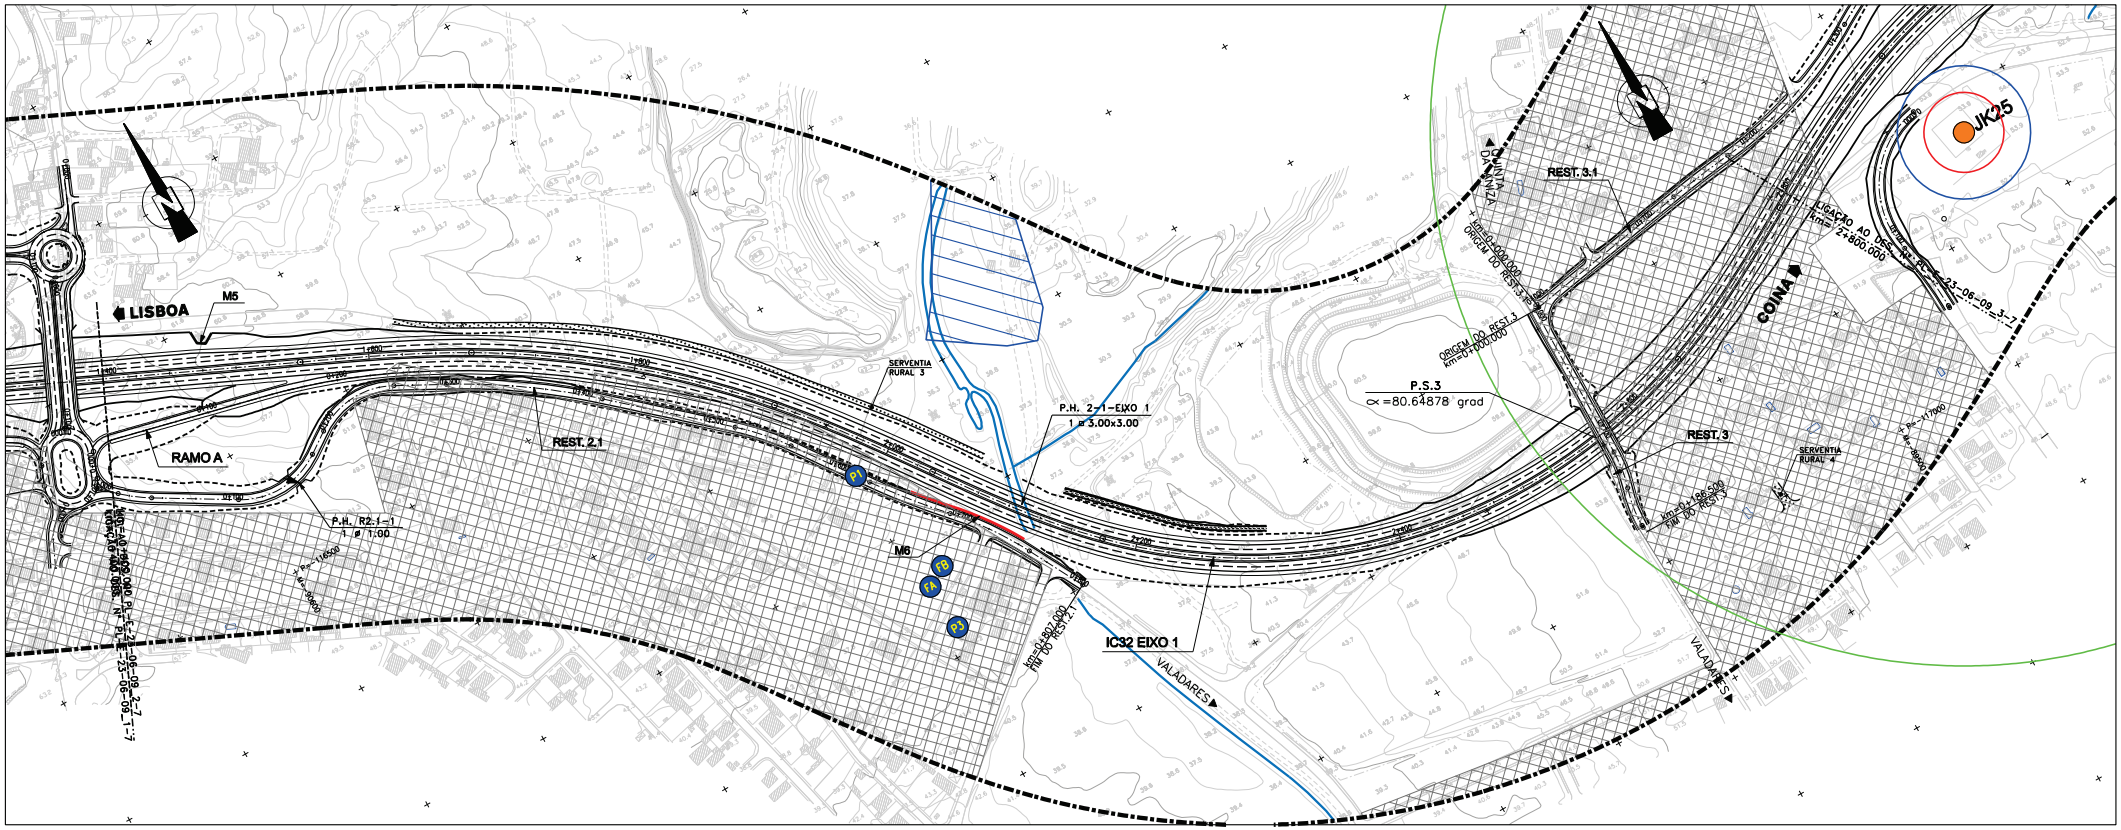

LEGENDA

- REN
- RAN

(Fonte: CCDR-LVT)

- Sítio de Interesse Comunitário de Fernão Ferro
- Domínio público hídrico

Recursos Hídricos

- P - Poço
- F - Furo
- F - Captações de Abastecimento Público (AC8) (JK25) (FR6)

Perímetros de Protecção das Captações de Abastecimento Públicas

- 30m (Zona de Protecção Imediata)
- 50m (Zona de Protecção Intermédia)
- 400m (Zona de Protecção Alargada)

Habitats

- 2150* - Dunas fixas descalcificadas atlânticas (*Calluno-Ulicetea*)
- 5330 - Matos termomediterrânicos pré-desérticos
- Vegetação ripícola a preservar
- Áreas de Sobreiro
- Sobreiro / Árvore com valor Botânico e/ou Cénico

Elementos Patrimoniais

- Cruzeiro (Século XVII)

- Áreas Urbanas

Rev.	Data	Descrição	Elab.	Verif.	Aprov.
B	NOV. 2010	Alteração de Acordo com o Parecer EP	CMA	IGB	SAC
A	JUL. 2010	Alteração de Acordo com o Parecer EP	CMA	ACS	SAC

MOPTC S.E.O.P. | EP Estradas de Portugal, S.A. | BaixoTejo auto-estradas | CONBATE CONSTRUÇÕES DO BAIXO TEJO, ACE | COBA CONSULTORES DE ENGENHARIA E AMBIENTE

SUBCONCESSÃO DO BAIXO TEJO
IC32 - PALHAIS - COINA
TRECHO 3 - PALHAIS - LARANJEIRAS

Escala 1:2000 (40 20 0 20 m)

Elaborado:	CMA
Verificado:	ACS
Aprovado:	SAC

Substituí:
Substituído:

PROJECTO DE EXECUÇÃO
RECAPE
CARTA DE CONDICIONANTES À LOCALIZAÇÃO DE ESTALEIROS E OUTRAS INFRA-ESTRUTURAS DE APOIO À OBRA
IC32 EIXO 1 - km 1+400 ao km 2+800

Número: PL-E-23-04-01 (01)
Data: DEZ. 09 | Folha: 2/7 | Nº. de Ordem: 0/0

F:\V8\Pldrv\Pdfdrv\pdf print-normal.plt
23/11/2010 15:34:17
E:\PE\MS\MBT\Destino\TRECHO 3 - PALHAIS - LARANJEIRAS\Nota Técnica_Resposta Parecer EP_Julho 2010\ANEXO_1 (Estaleiros)_Alteração 23-11-2010\PL-E-23-04-01_2-7_URBANO.dgn