


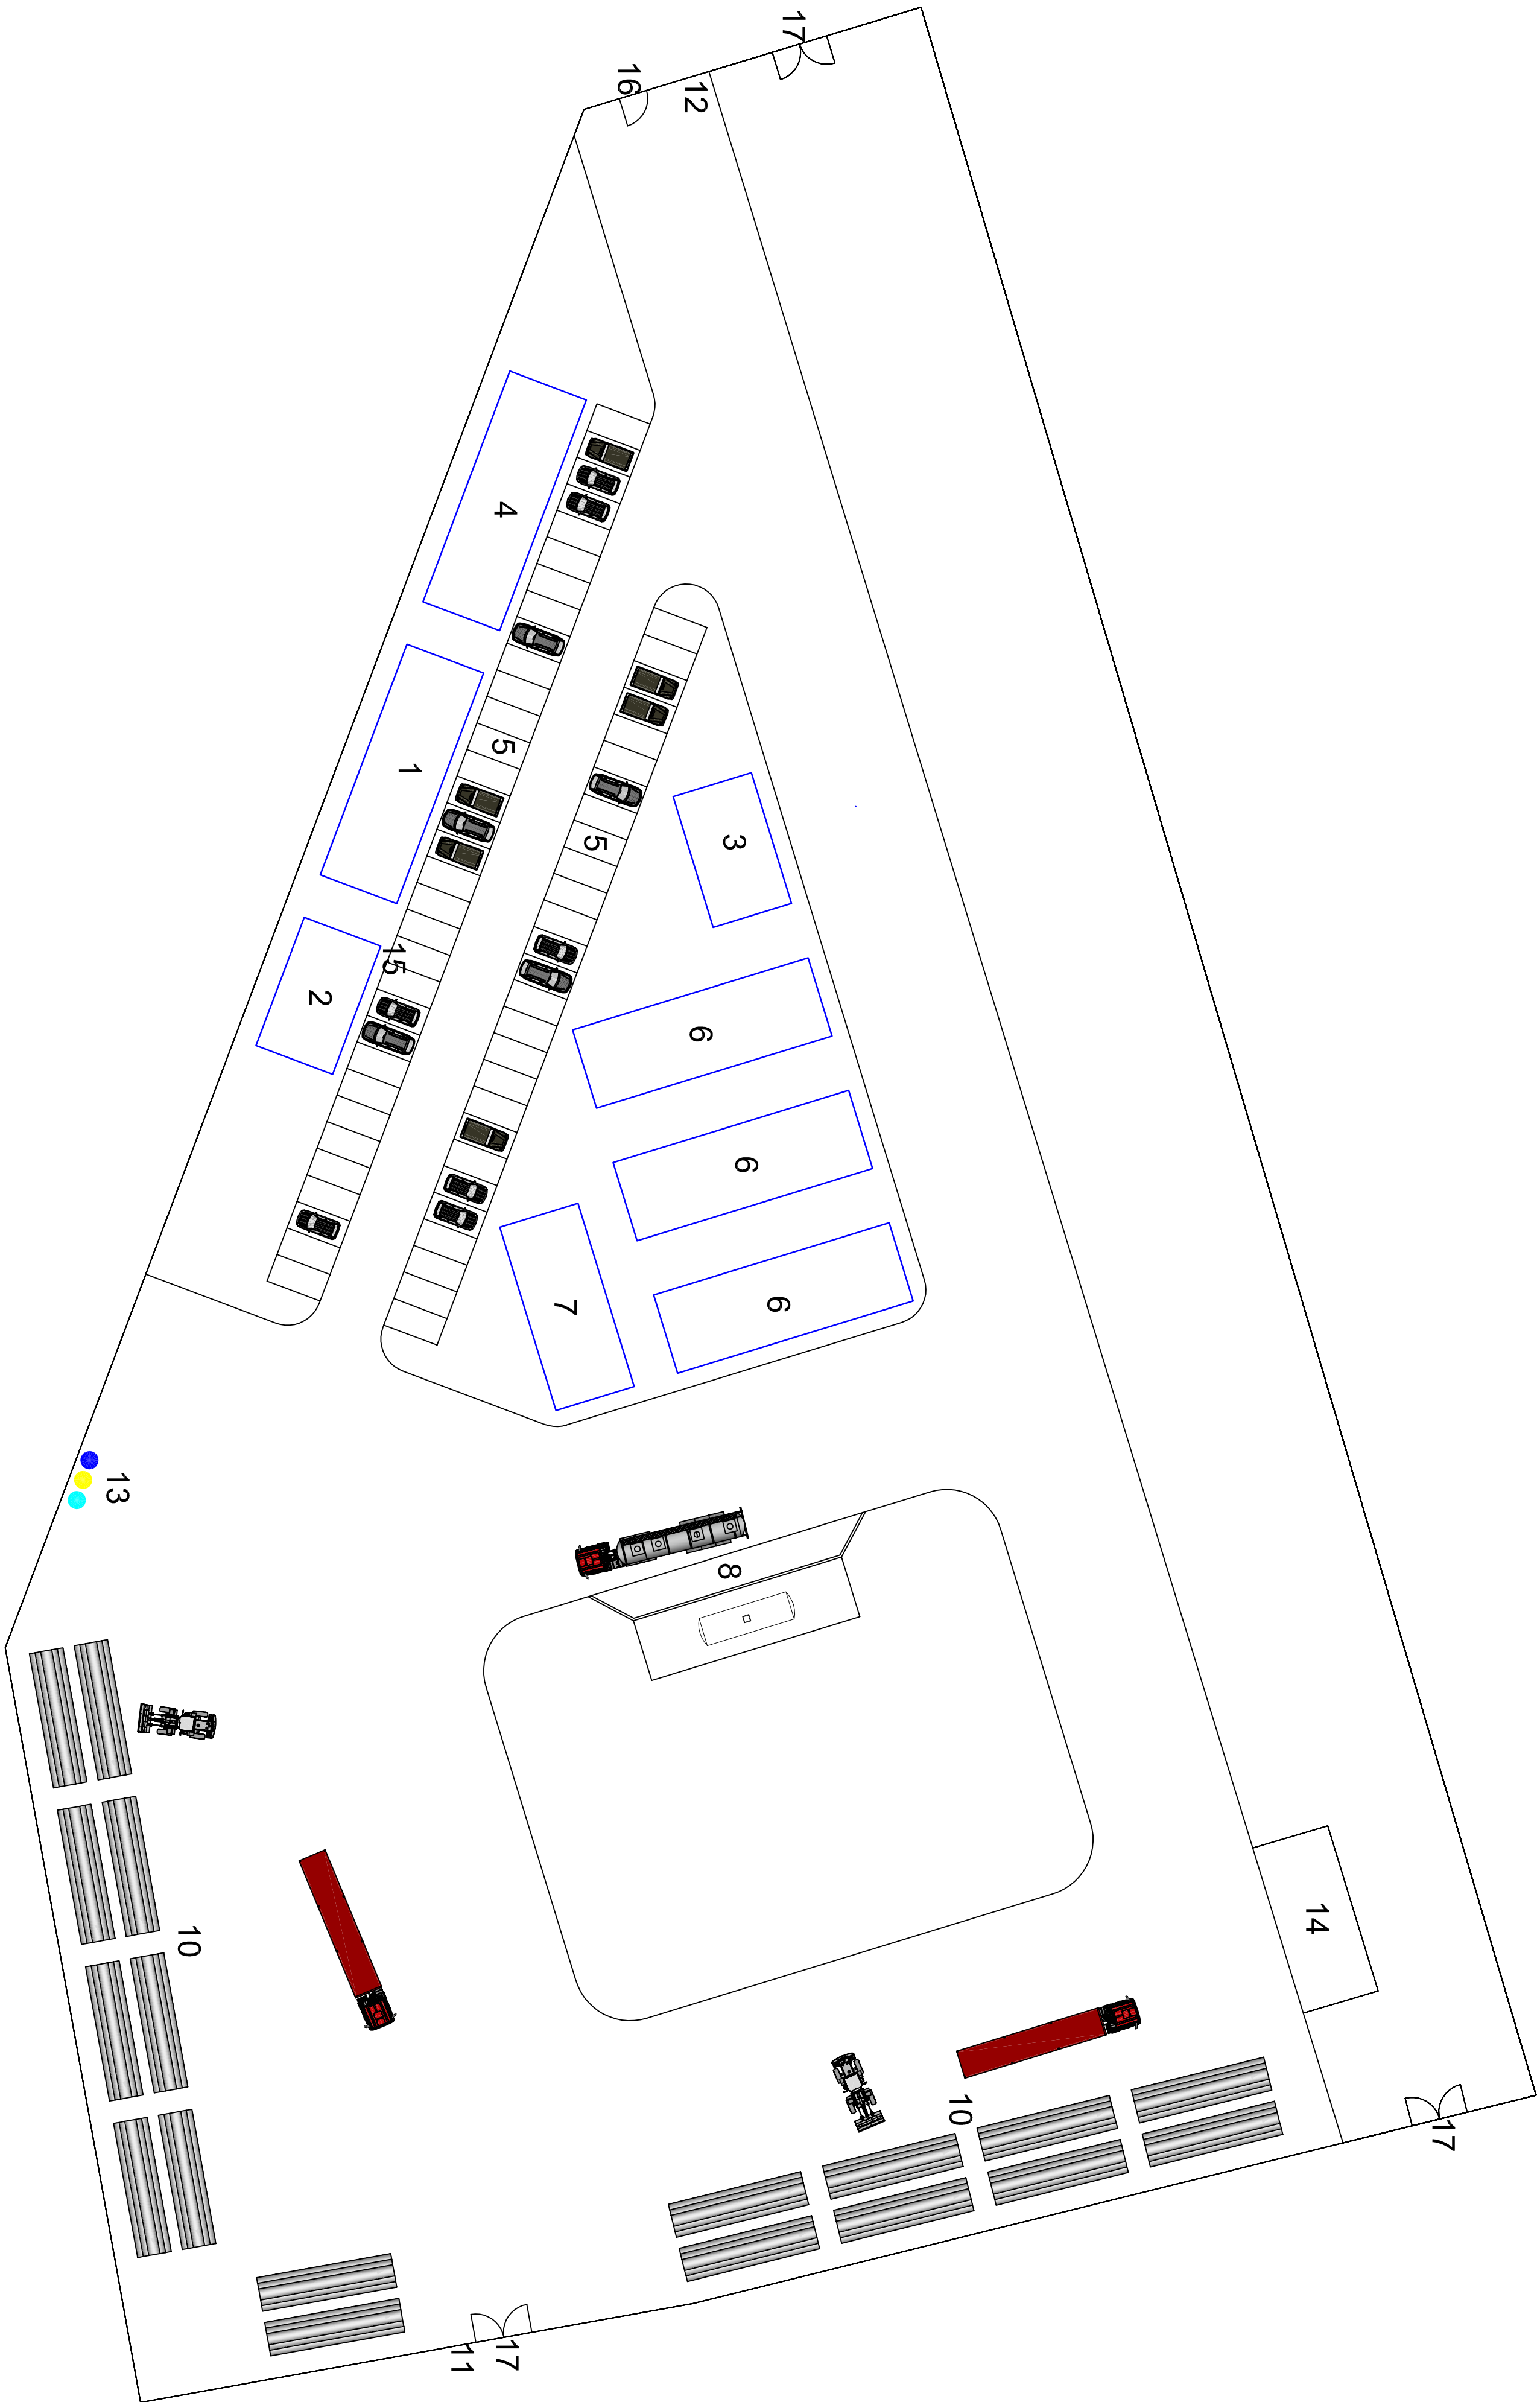

LEGENDA

- 1 - PRODUÇÃO
- 2 - SEGURANÇA, QUALIDADE, AMBIENTE E PATRIMÓNIO
- 3 - LABORATÓRIO
- 4 - FISCALIZAÇÃO/DONO DE OBRA
- 5 - PARQUES DE VIATURAS LIGEIRAS
- 6 - DORMITÓRIOS
- 7 - CANTINA
- 8 - POSTO DE ABASTECIMENTO DE COMBUSTÍVEIS
- 9 - PARQUE DE RESÍDUOS
- 10 - PARQUE DE MATERIAIS
- 11 - QUADRO GERAL DE BAIXA TENSÃO E TELEFONE
- 12 - CONTADOR DE ÁGUA
- 13 - ECOPONTO
- 14 - ARMAZÉM
- 15 - VITRINE SEGURANÇA
- 16 - PORTA SERVIÇO (HOMEM)
- 17 - PORTA SERVIÇO (VIATURAS)

Concedido:		Dono da Obra:	
		EMPRESA DE CONSTRUÇÃO E INSTALAÇÃO DE OBRAS DE ENGENHARIA DOS BLOCOS DE CIMENTAÇÃO, FUNDAMENTAÇÃO E ALUMINIO	
ÁREA	17.467,53 m ²	Designação: PLANTA GERAL DE ESTALEIRO	
DATA	Outubro 2008		
DESE.			
ED/Rev.			
ESC:	1:400	Elaborado:	Verificado:
		Ricardo Loureiro	Eng.º Jaime Quaresma
			Aprovado:
			2/4