


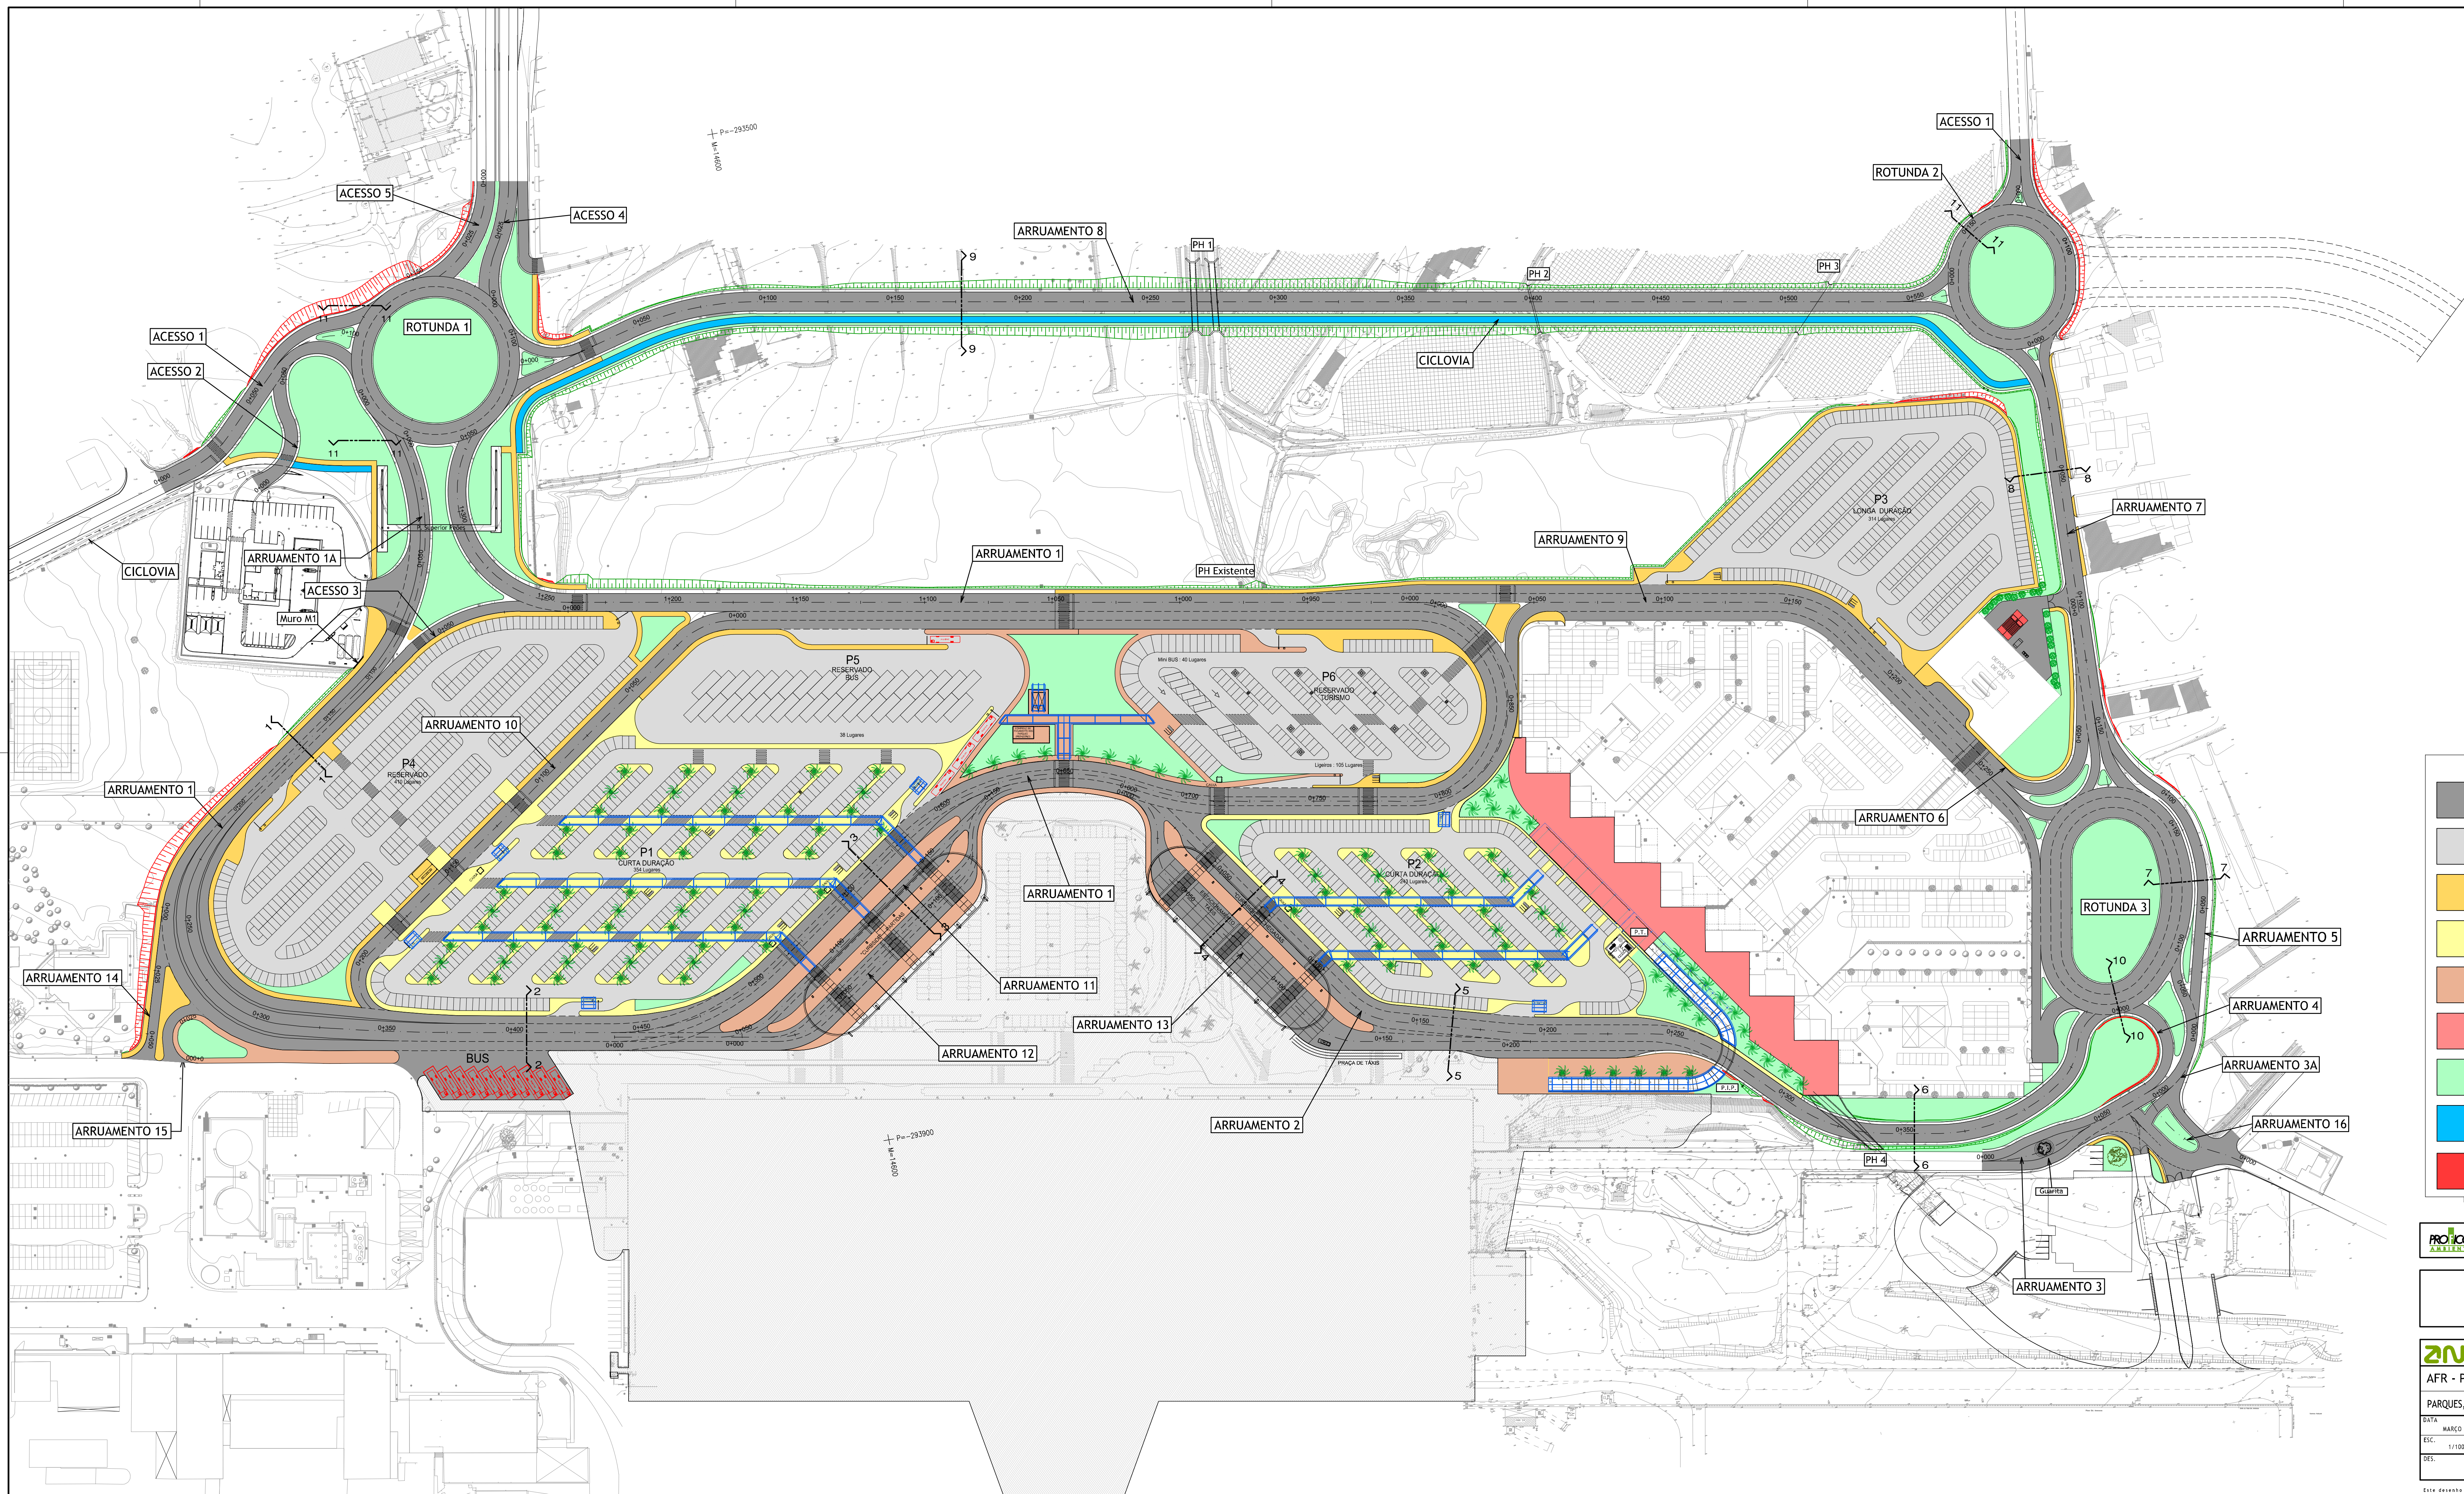

LEGENDA

ACESSOS VIÁRIOS PAVIMENTO BETUMINOSO	ATERRO
PARQUES DE ESTACIONAMENTO PAVIMENTO BETUMINOSO (1.723 Lugares)	ESCAVAÇÃO
ACESSOS PEDONAIS BETONILHA ESQUARTELADA	CALDEIRAS (2.25 x 2.25)
ACESSOS PEDONAIS BLOCOS EM BETÃO TIPO SOPLACAS "UNI"	CALDEIRAS (1.00 x 1.00)
ACESSOS PEDONAIS MARGES EXTREME LOW GRAY 45x45	PALMEIRAS
ACESSOS PEDONAIS BETONILHA COM PINTURA EPOXY	RECOLHA DE CARROS DE BAGAGEM
REORDENAMENTO PAISAGÍSTICO	PERGOLAS
CICLOVIA PAVIMENTO BETUMINOSO	COBERTURA CANCELAS PARQUES 1 e 2
IPODEC LAJE EM BETÃO	CACIFOS BAGAGENS
	ESTACIONAMENTO VEÍCULOS LIGEIROS (5.00 x 2.50)
	ESTACIONAMENTO UTENTES COM MOBILIDADE CONDICIONADA (5.50 x 3.30)
	ESTACIONAMENTO Mini-BUS (7.00 x 2.80)
	ESTACIONAMENTO BUS (12.50 x 4.00)

RECAPE do Projecto da Ampliação e Remodelação da Aerogare do AFR N.º 3



ZNVZ		Aerogares de Portugal		DIA - DIRECÇÃO DE INFRAESTRUTURAS AERONÁUTICAS		DIA 7 2 1 4 7	
AFR - PLANO DE DESENVOLVIMENTO						FARO	
PARQUES, NOVOS ACESSOS VIÁRIOS, CURSÍDES E REORDENAMENTO PAISAGÍSTICO		4-3-0-1-1-0-0-9-0-8-4					
TRAÇADO E TERRAPLENAGEM		V I A					
PLANTA GERAL		E 0 0				03	
DATA: MARÇO 2016	ESC: 1:10000	TEC:	CP:	DIR:	FECHADO	Desenho 3.dwg	

Este desenho é propriedade da ZNVZ e não pode ser utilizado na reprodução, na total ou em parte, sem a sua expressa autorização.