
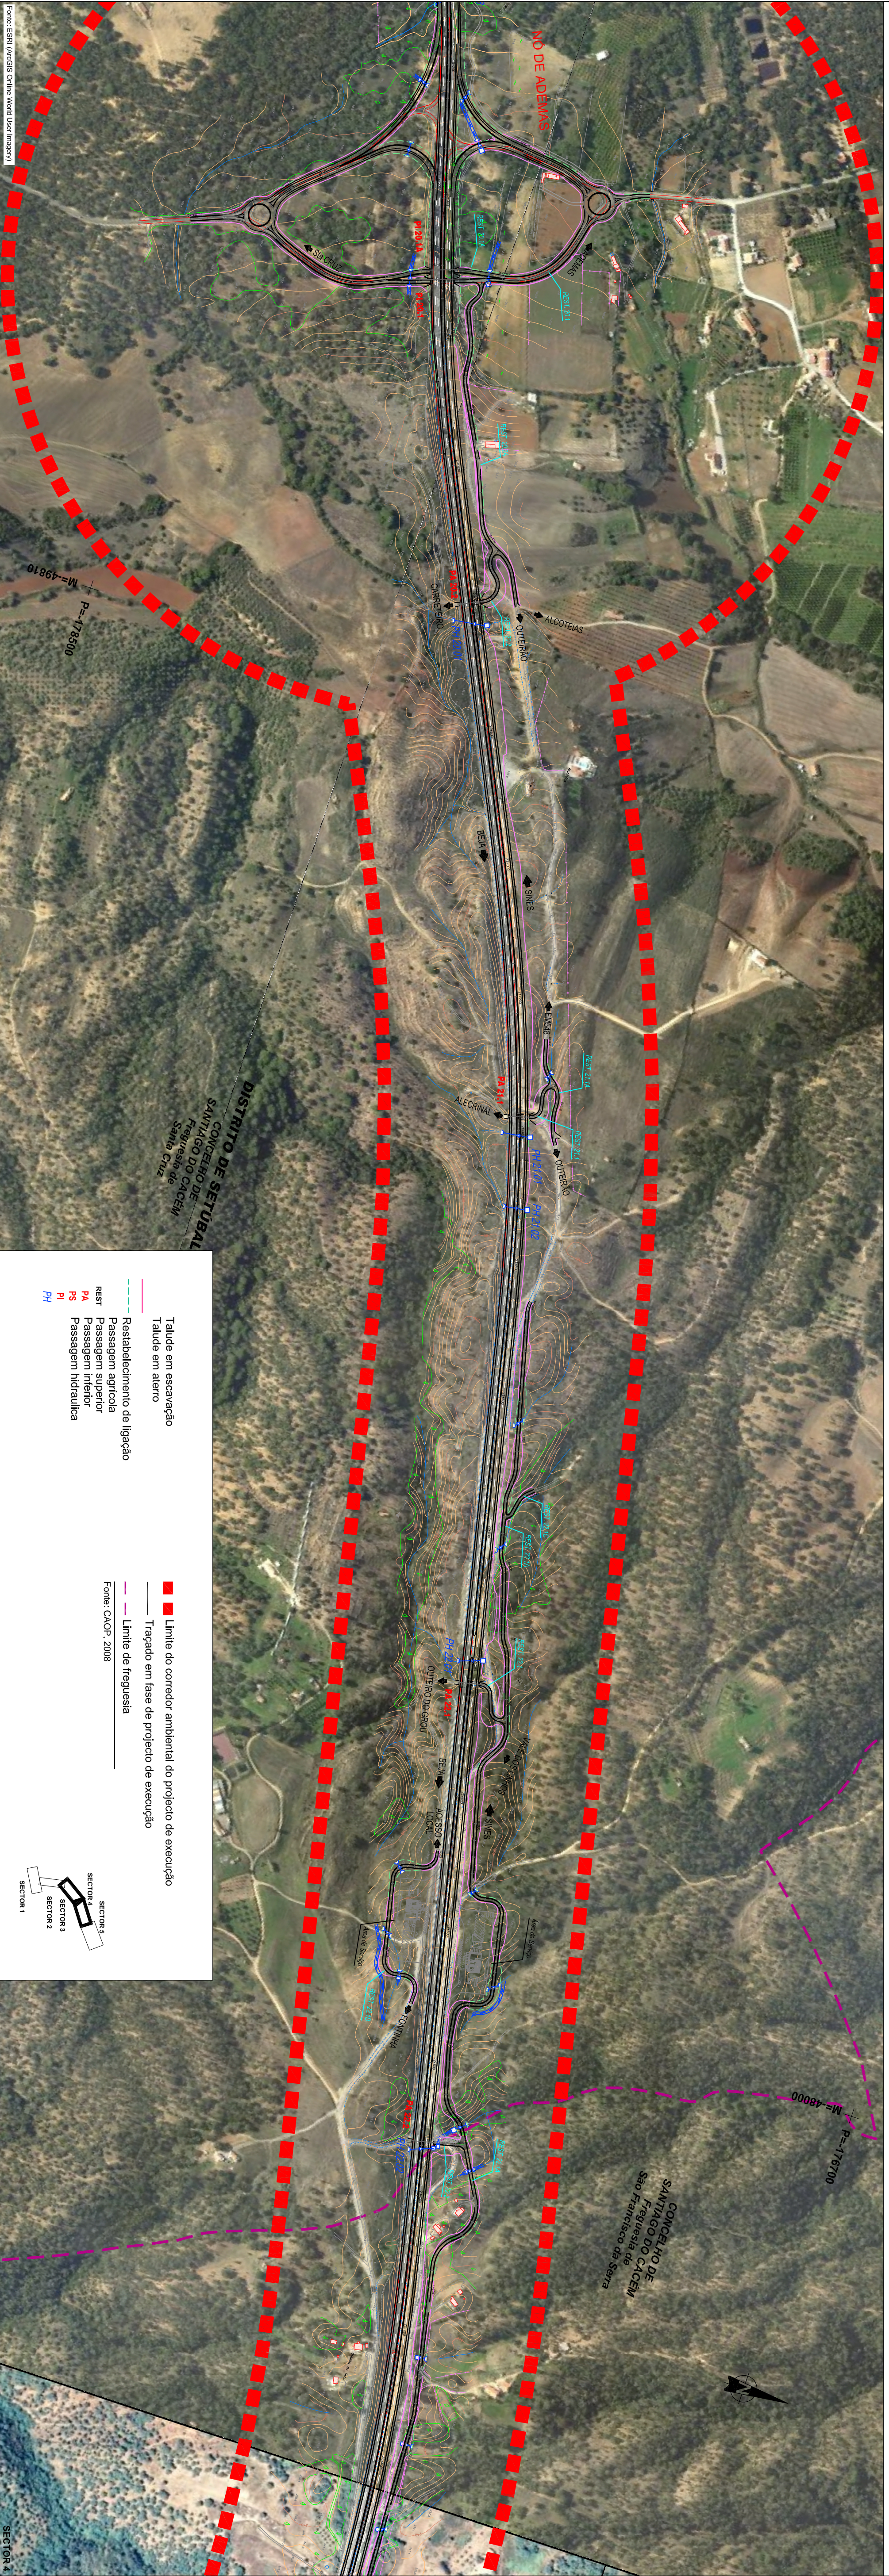


REV.	DATA	DESCRIÇÃO DA MODIFICAÇÃO	DES	PROJ	VERIF.	APROV

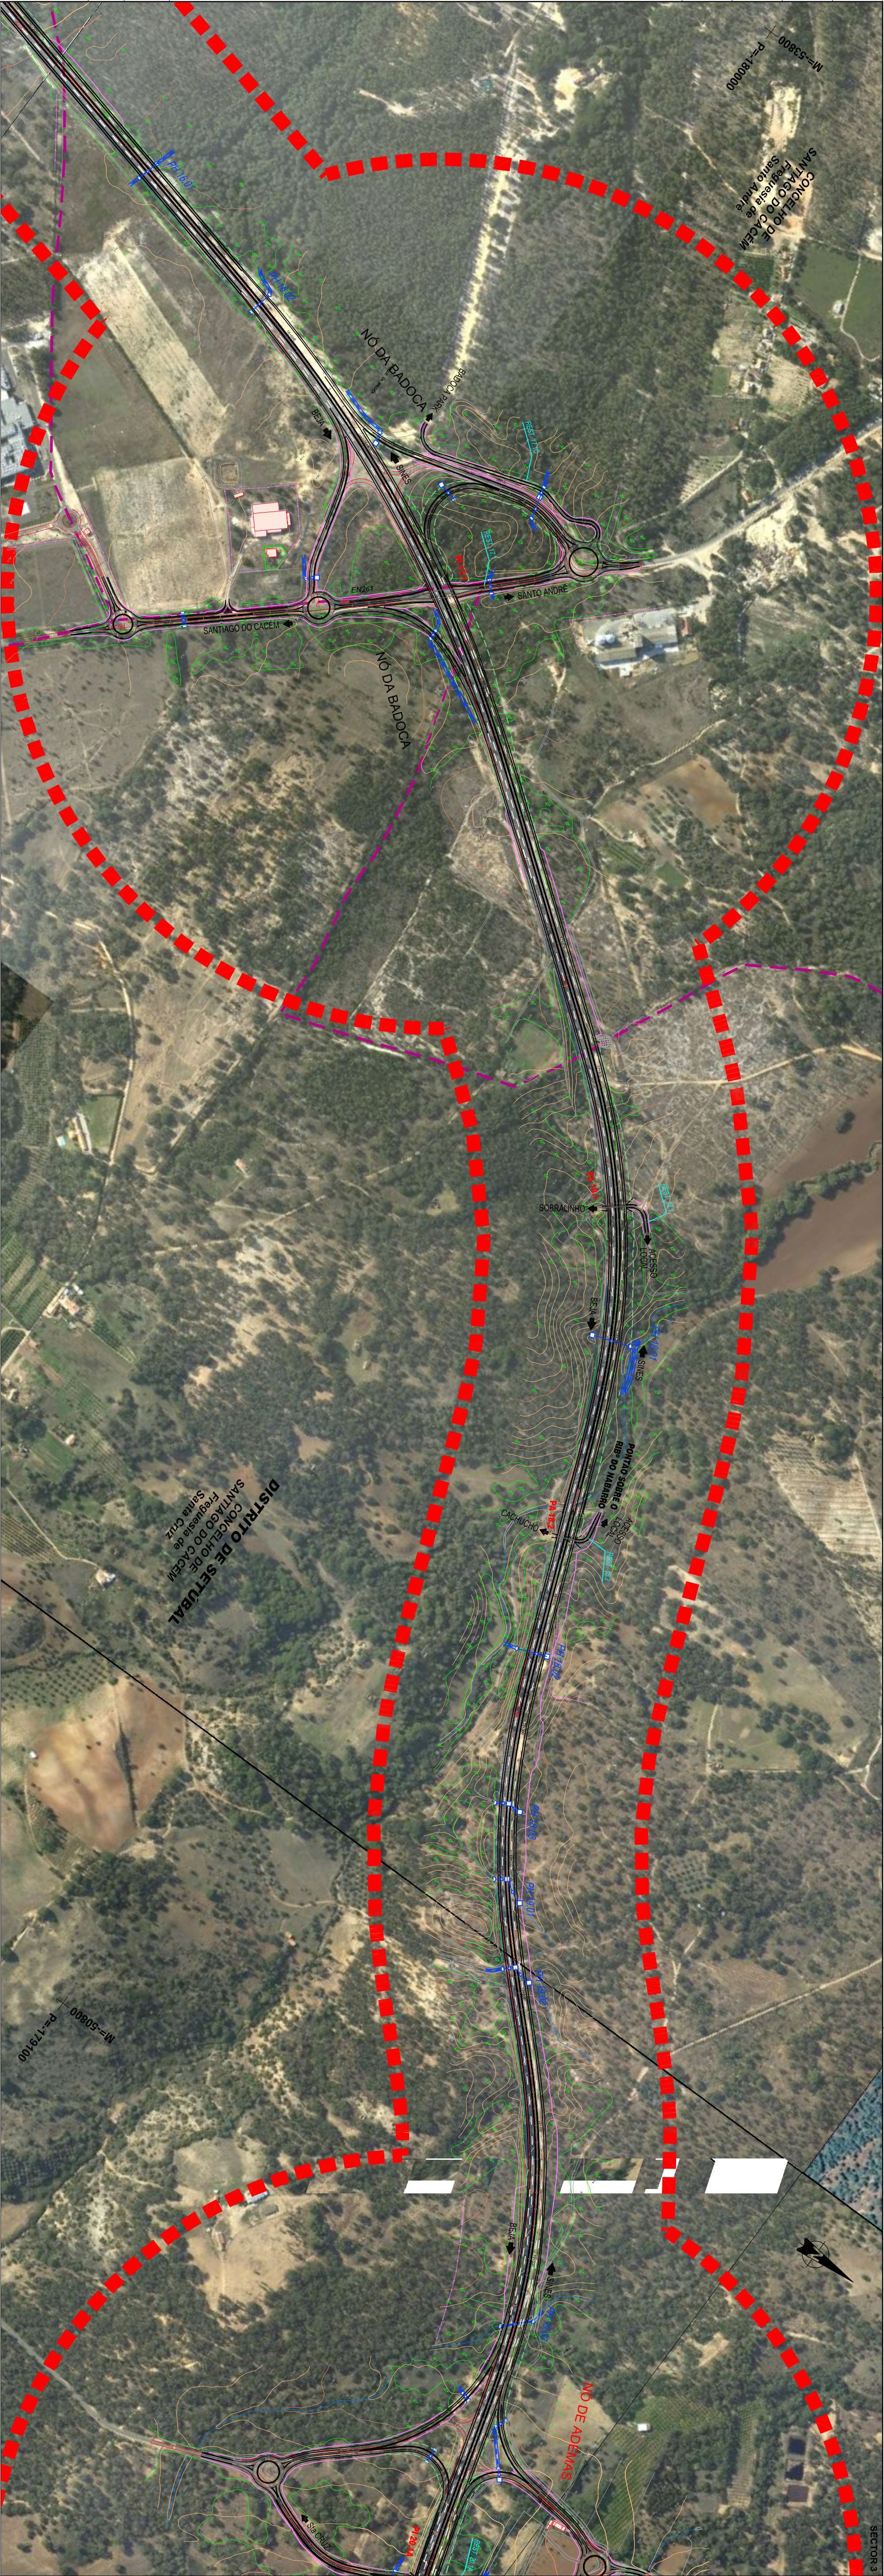

**MOPC**

**EP**
Estradas de Portugal, S.A.

**ESTRADAS DA PLANÍCIE**

**Editor**

**RODOVIAS DO BAIXO ALENTEJO, ACE**

**Bridges**

**Technovias**

**ES**

**TECNOFISIL**

**EDGAR CARRODEIRO**
ARQUITETO DE INTERIORES

**PROCEST**

Título Complementar:
SUBCONCESSÃO DA AUTO-ESTRADA DO BAIXO ALENTEJO
SUBLINHO D2: IP8 - NÓ DE REULVAS VERDES / NÓ DE RONCAO (IC33)

Escala numérica: 1 / 5 000
Escala gráfica:
0 50 100 200m

Projeto: R229
Desenho: 229/2.4M
Versão: R229
Aprova: MAP

Designação:
ESTUDOS AMBIENTAIS RECAPE
PROJETO EM ESTUDO SOBREPOSTO NA FOTOGRAFIA AÉREA

Número:
882-D2-92103-E/-
Data: Agosto 2010
Folha: 2 / 3

Talude em escavação

Restabelecimento de ligação

Passagem superior

Passagem inferior

Passagem hidráulica

Limite do corredor ambiental do projeto de execução

Treçado em fase de projeto de execução

Limite de frequência

Fonte: CAOP, 2008

SECTOR 1

SECTOR 2

SECTOR 3

SECTOR 4

Fonte: BSN (Aerofotogrametria, 2008)

Nota: Em desenho de formato diferente de A1, atender à escala gráfica.