



APROV	VERIF.	PROJ.	DES.
DESCRIÇÃO DA MODIFICAÇÃO			
DATA	REV.		

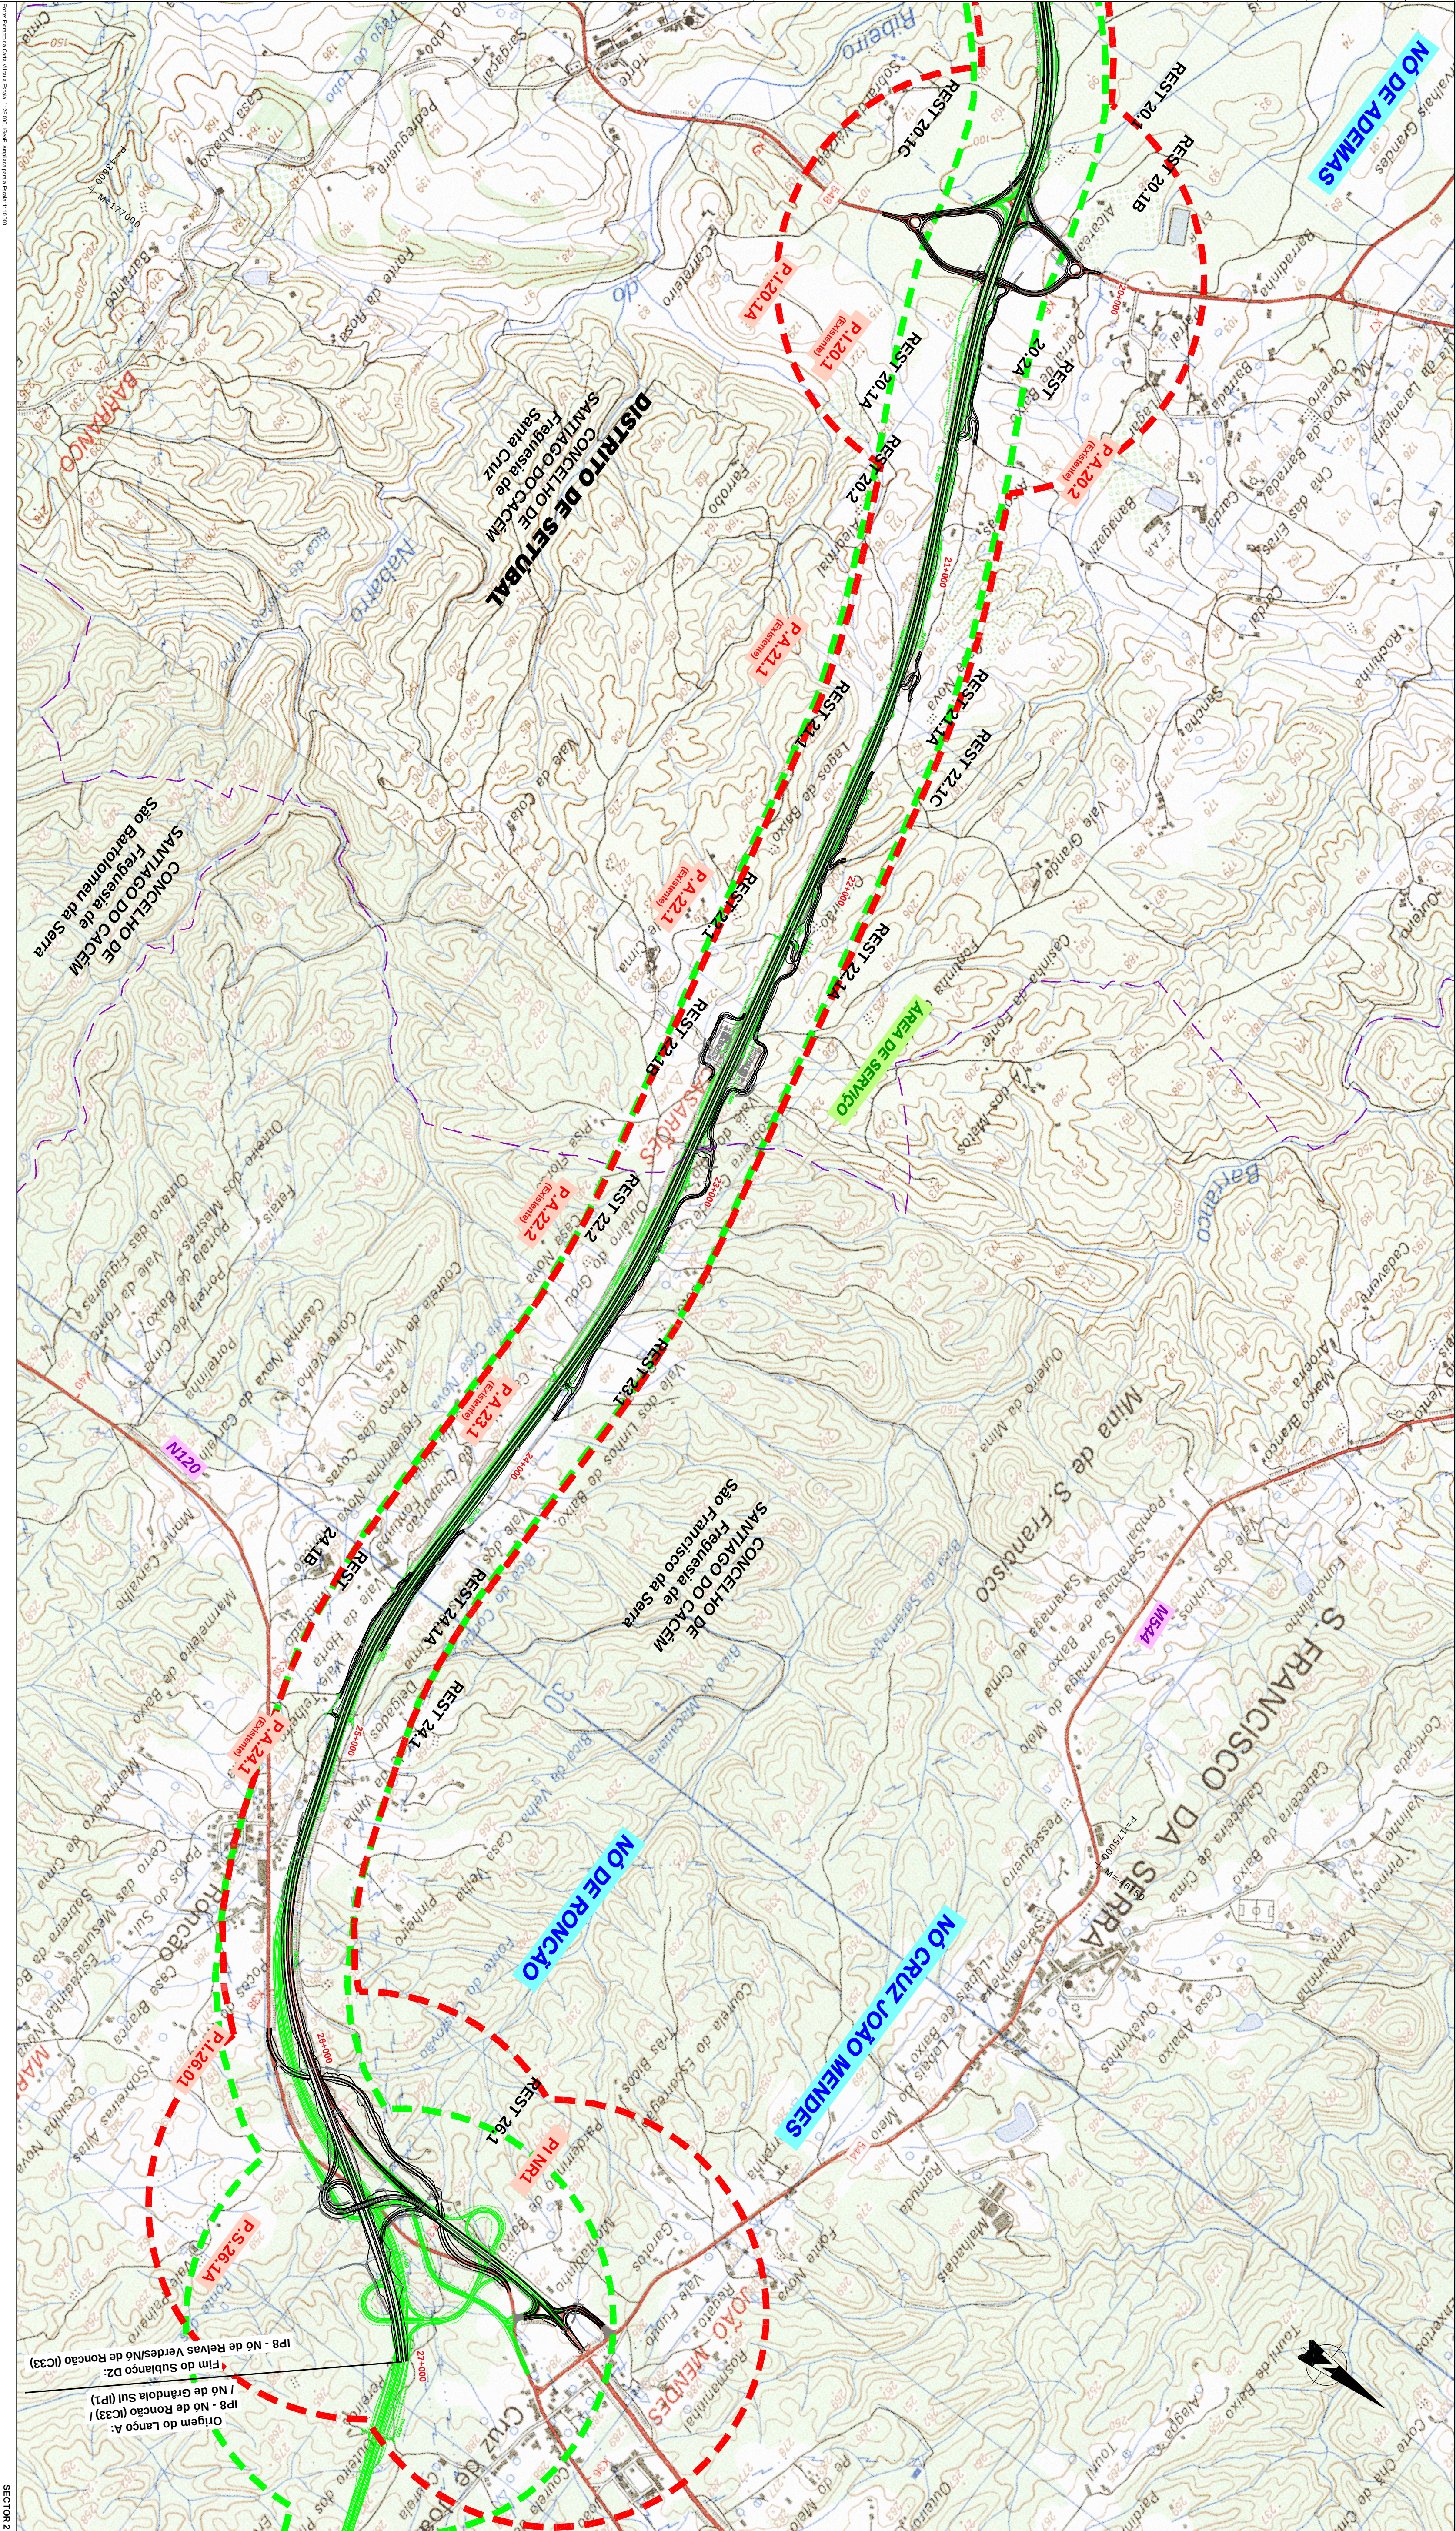

- Limite do corredor ambiental do projeto de execução
 - Traçado em fase de projeto de execução
 - Limite do corredor aprovado ambientalmente
 - Estudo Prévio
 - Limite de freguesia
- Fonte: CAOP, 2008

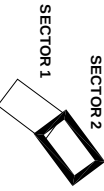

Título Complementar:
SUBCONCESSÃO DA AUTO-ESTRADA DO BAIXO ALENTEJO
NO DE RONCAO (IC33)

Escala numérica: 1 / 10 000
Escala gráfica: 100 500m

Projeto: R23
Desenho: C27/LSM
Verificação: R23
Aprovação: LLL

ESTUDOS AMBIENTAIS
RECAPÉ
PROJETO DE ESTUDO PRÉVIO VS
PROJETO DE EXECUÇÃO

Número:
882-D2-92104-E-1
Data:
Agosto 2010
Folha:
2 / 2