REV.	DATA	DESCRIÇÃO DA MODIFICAÇÃO	DES	PROJ	VERIF.	APROV

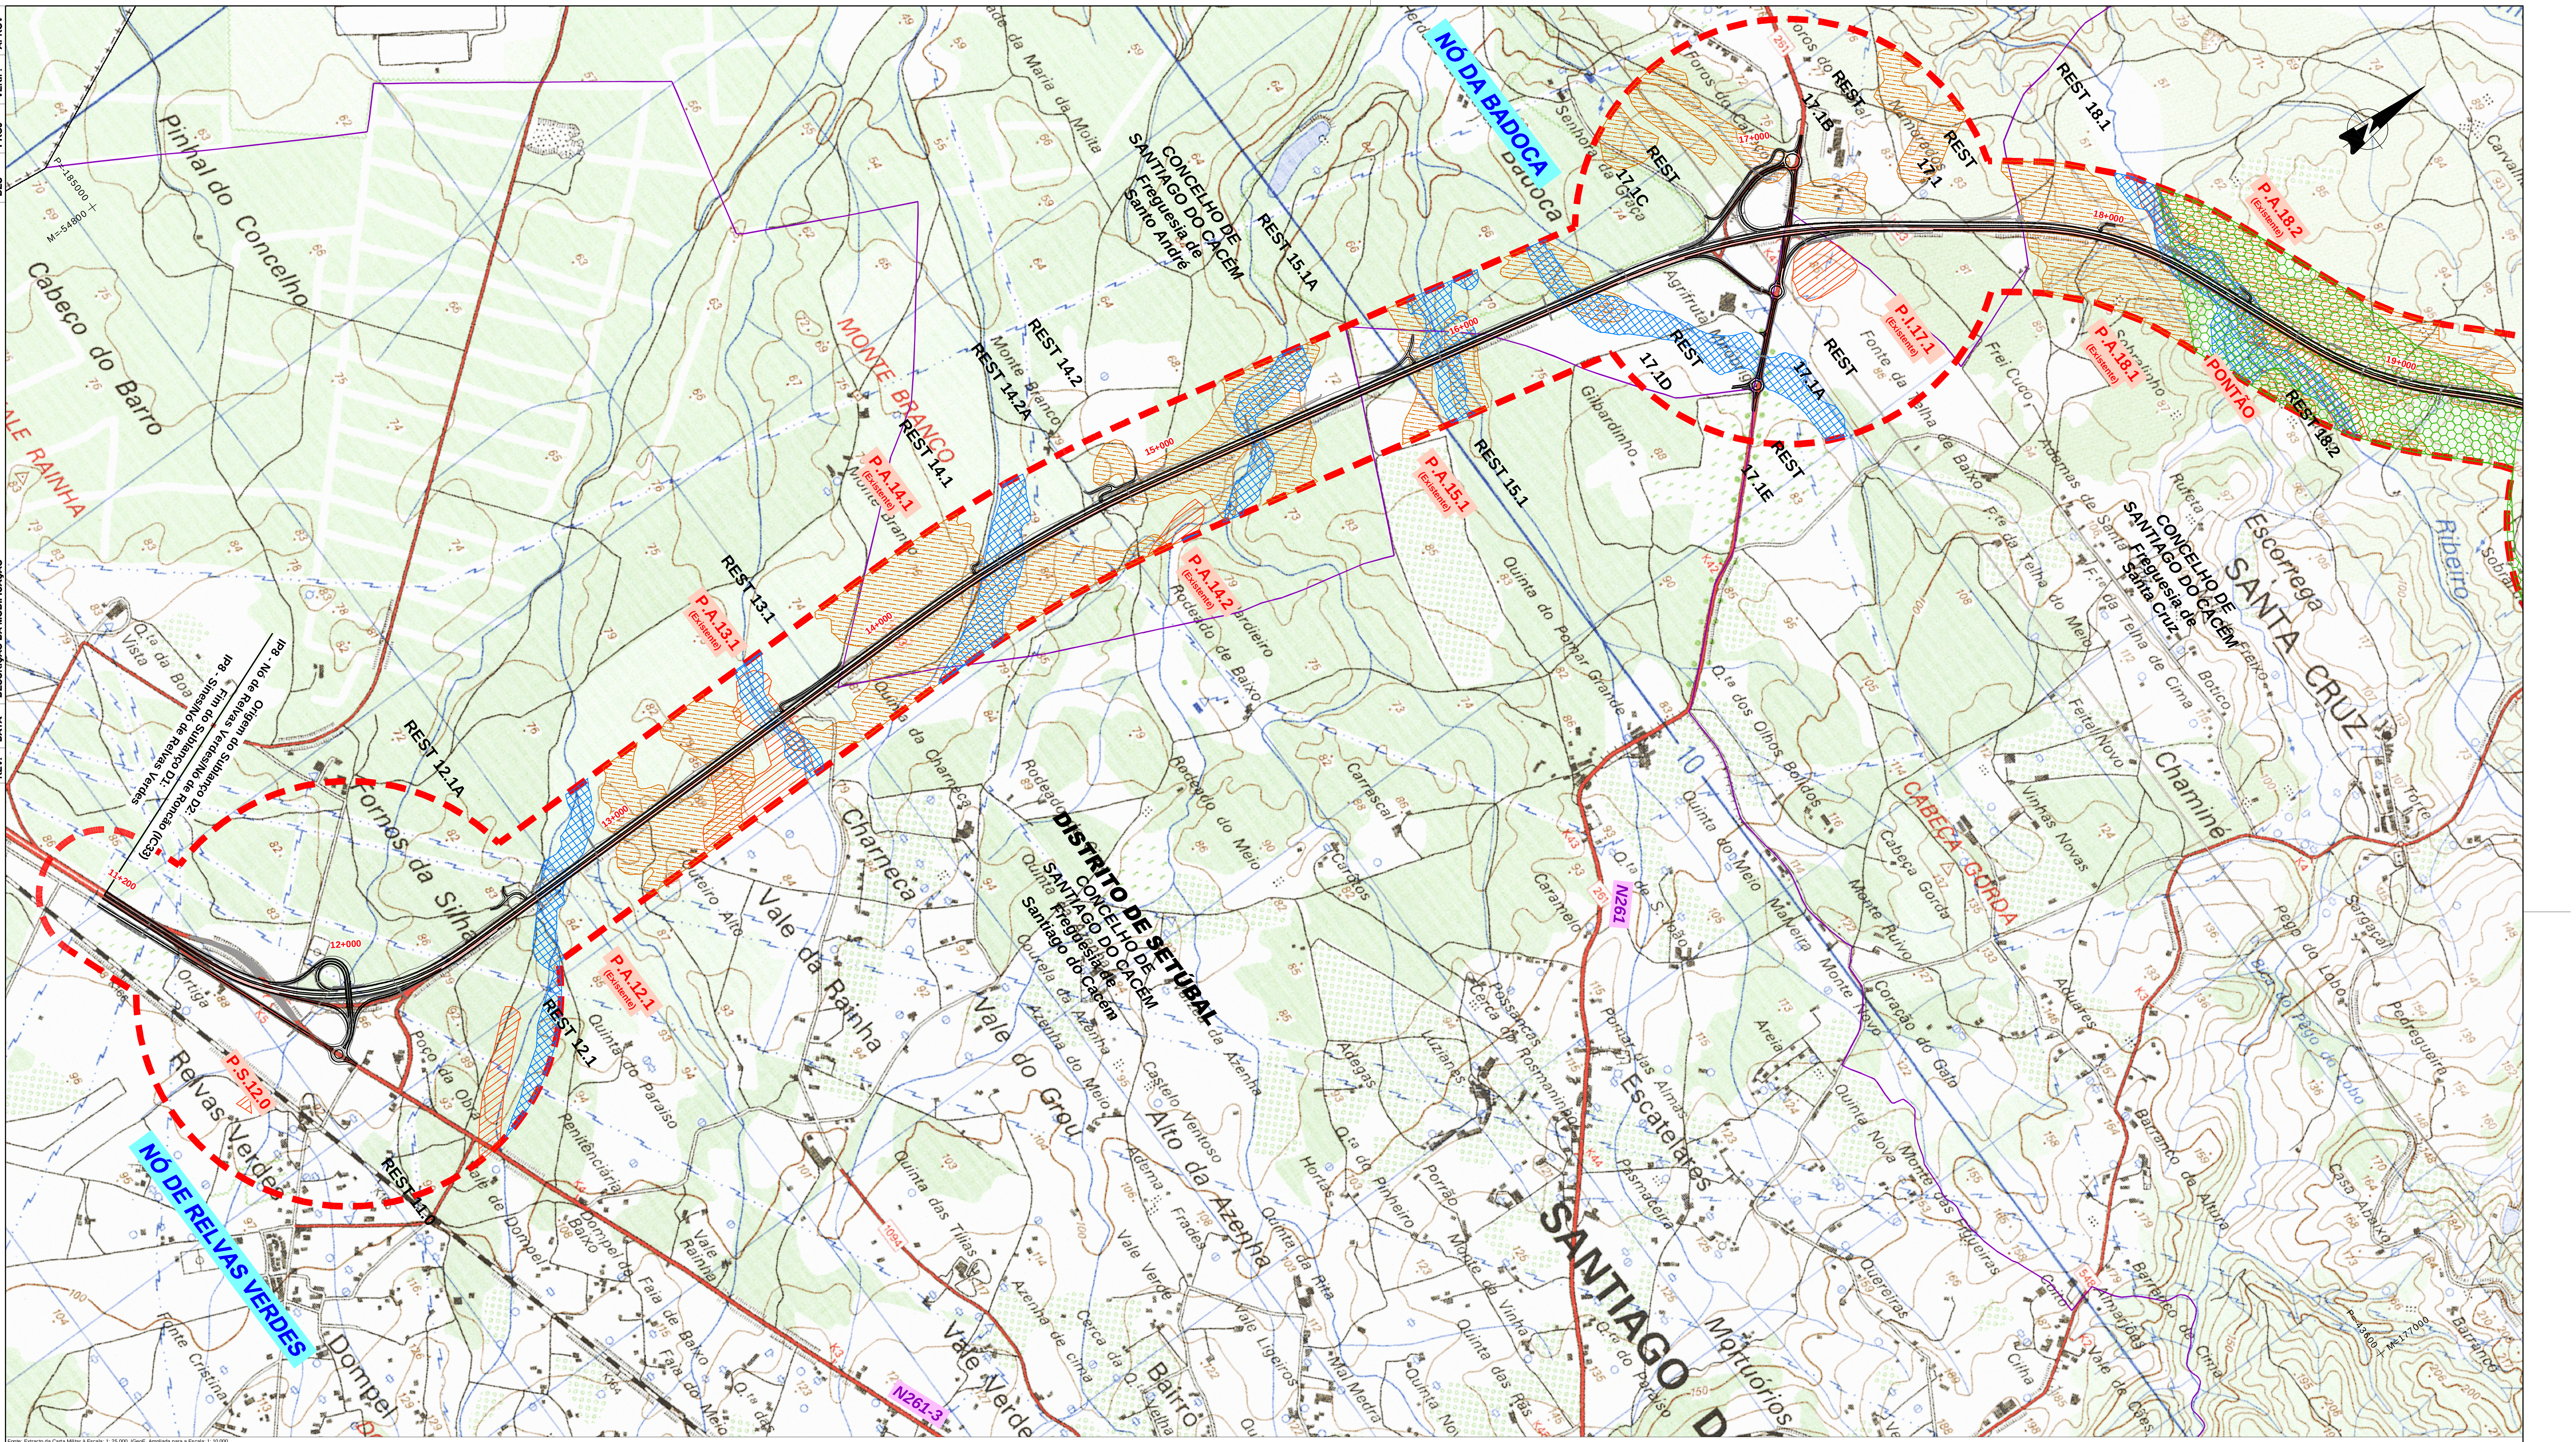
NÓ DE RELVAS VERDES
NÓ DA BADOCA
P.S.12.0
P.A.12.1 (Existente)
P.A.13.1 (Existente)
P.A.14.1 (Existente)
P.A.14.2 (Existente)
P.A.15.1 (Existente)
P.I.17.1 (Existente)
P.A.18.1 (Existente)
P.A.18.2 (Existente)
PONTÃO
REST 11.0
REST 12.1
REST 12.1A
REST 13.1
REST 14.1
REST 14.2
REST 14.2A
REST 15.1
REST 15.1A
REST 17.1
REST 17.1A
REST 17.1B
REST 17.1C
REST 17.1D
REST 17.1E
REST 18.1
REST 18.2
11+200
12+000
13+000
14+000
15+000
16+000
17+000
18+000
19+000
IP8 - Nó de Relvas Verdes/Nó de Roncão (IC33)
Origem do Sublanço D2:
Fim do Sublanço D1:
IP8 - Sines/Nó de Relvas Verdes
DISTRITO DE SETÚBAL
CONCELHO DE SANTIAGO DO CACÉM
Freguesia de Santiago do Cacém
CONCELHO DE SANTIAGO DO CACÉM
Freguesia de Santo André
CONCELHO DE SANTIAGO DO CACÉM
Freguesia de Santa Cruz
N261
N261-3
SANTIAGO D
SANTA CRUZ
MONTE BRANCO
CABEÇA GORDA
VALE RAINHA
Relvas Verdes
Dompel
Fornos da Silha
Vale da Rainha
Charneca
Vale do Grou
Alto da Azenha
Vale Verde
Escatelares
Mortuórios
Cabeço do Barro
Pinhal do Concelho
Badoca
Chaminé
Escorrega
Ribeiro
P=-185000
M=-54800
P=-43600
M=-177000
Fonte: Extracto da Carta Militar à Escala: 1: 25 000, IGeoE. Ampliada para a Escala: 1: 10 000.
SECTOR 1

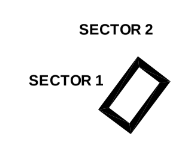
SECTOR 2
SECTOR 1

Reserva Ecológica Nacional - REN

- ▥ Cabeçeiras das linhas de água
- ▨ Áreas com risco de erosão
- ⬡ Áreas de máxima infiltração
- ▦ Zona Ameaçadas pelas cheias

Fonte: CCDR do Alentejo(20-06-2010)

- ▥ Reserva agrícola nacional - RAN

FONTE: PLANTA SÍNTESE DO PDM DE SANTIAGO DO CACÉM (1993),
AMPLIADA PARA A ESCAL 1:10000

- ▬ ▬ Limite do corredor ambiental do projecto de execução
- —— Traçado em fase de projecto de execução
- —— Limite de freguesia

Fonte: CAOP, 2008

MOPTC

EP Estradas de Portugal, S.A.

ESTRADAS DA PLANÍCIE

RODOVIAS DO BAIXO ALENTEJO, ACE

Edifer DRAGADOS tecnovia

TECNOFISIL

EDGAR CARDOSO LABORATÓRIO DE ESTRUTURAS

PROCESL

Título Complementar :
SUBCONCESSÃO DA AUTO-ESTRADA DO
BAIXO ALENTEJO
SUBLANÇO D2: IP8 - NÓ DE RELVAS VERDES /
NÓ DE RONCÃO (IC33)

Escala numérica : Horizontal / Vertical [m]
1 / 10 000

Escala gráfica :
0 50 100 500m

Projectou	RCB
Desenhou	CGP/LSM
Verificou	RCB
Aprovou	MJP

Designação :
ESTUDOS AMBIENTAIS
RECAPE

CARTA DE RAN E DE REN

Número :
882-D2-92112-E-/

Data :
Agosto 2010

Folha :
1 / 2

Nota: Em desenho de formato diferente de A1, atender à escala gráfica.