



Sector 3

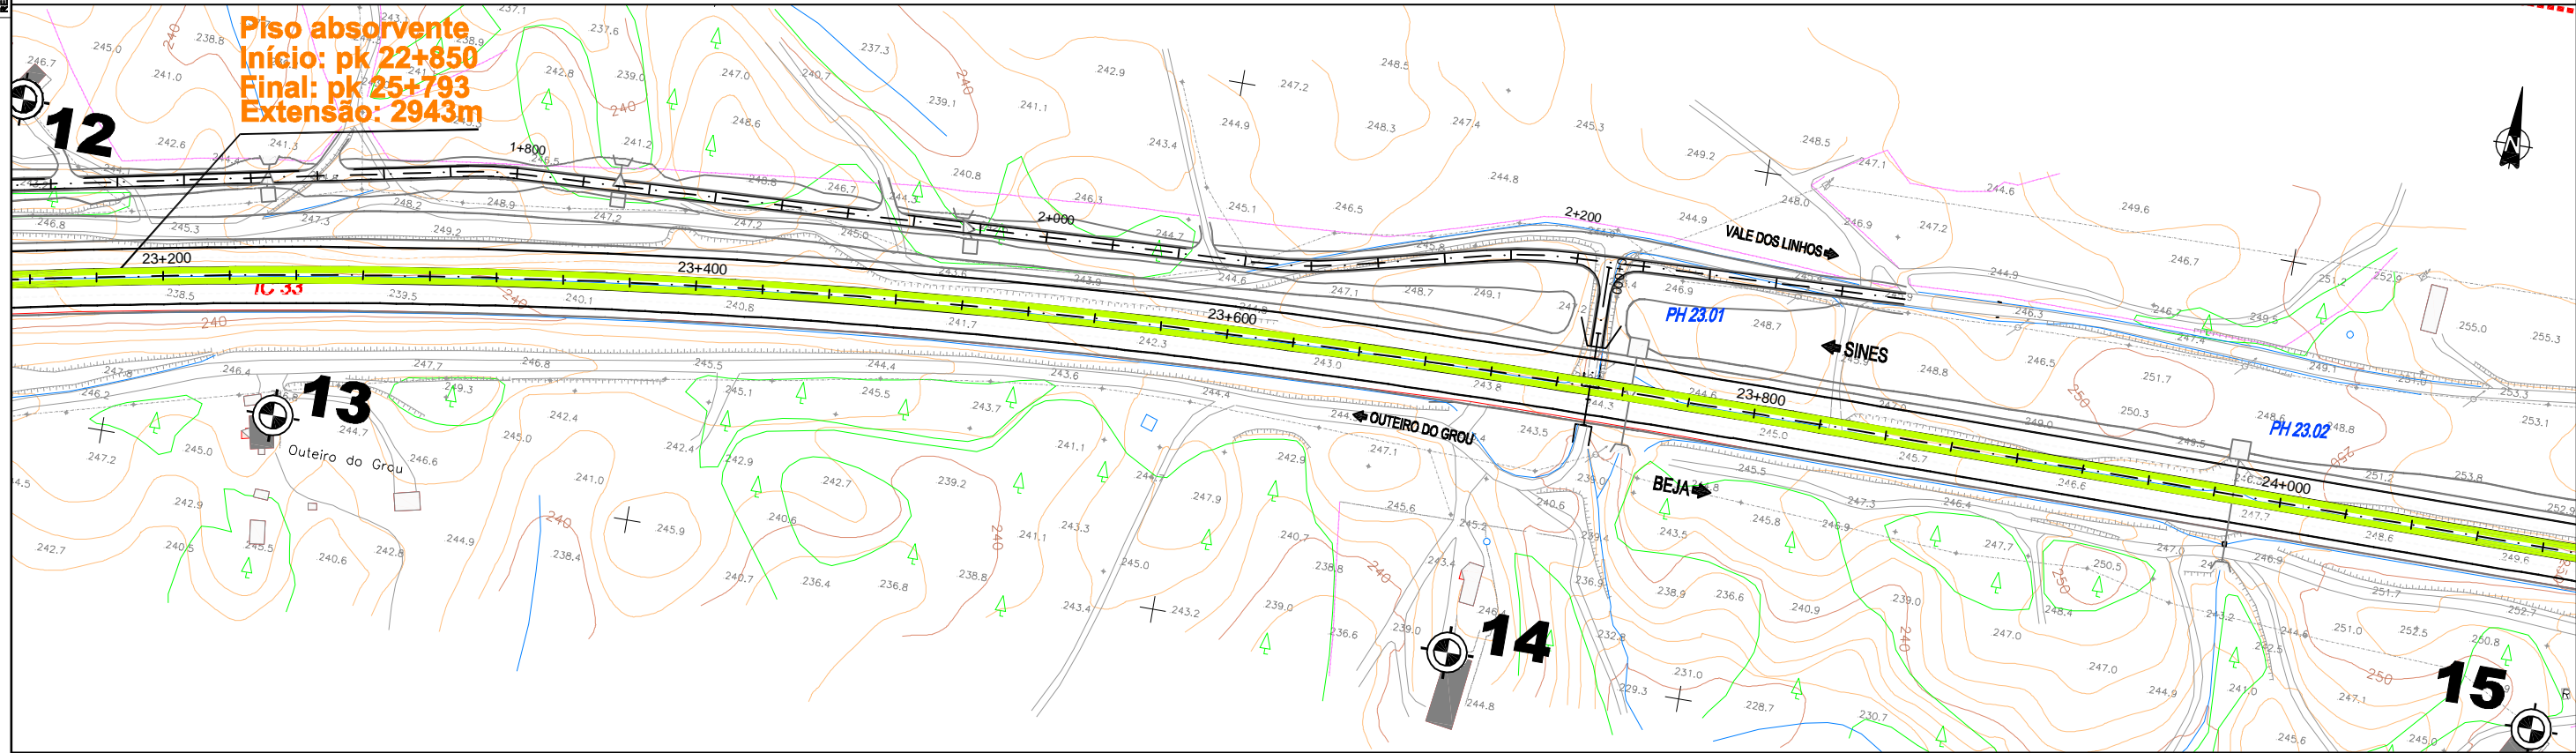

Sector 4

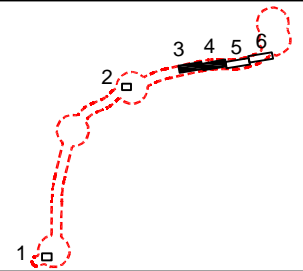

- Curva de nível(m)
  - Linha de água
  - Via de comunicação
  - Edifício não habitacional
  - Edifício habitacional
  - Barreira acústica
  - Pavimento absorvente
  - Localização dos receptores sensíveis
  - Traçado em fase de projecto de execução
  - Limite de concelho
  - Limite de freguesia
- Fonte: CAOP, 2008