
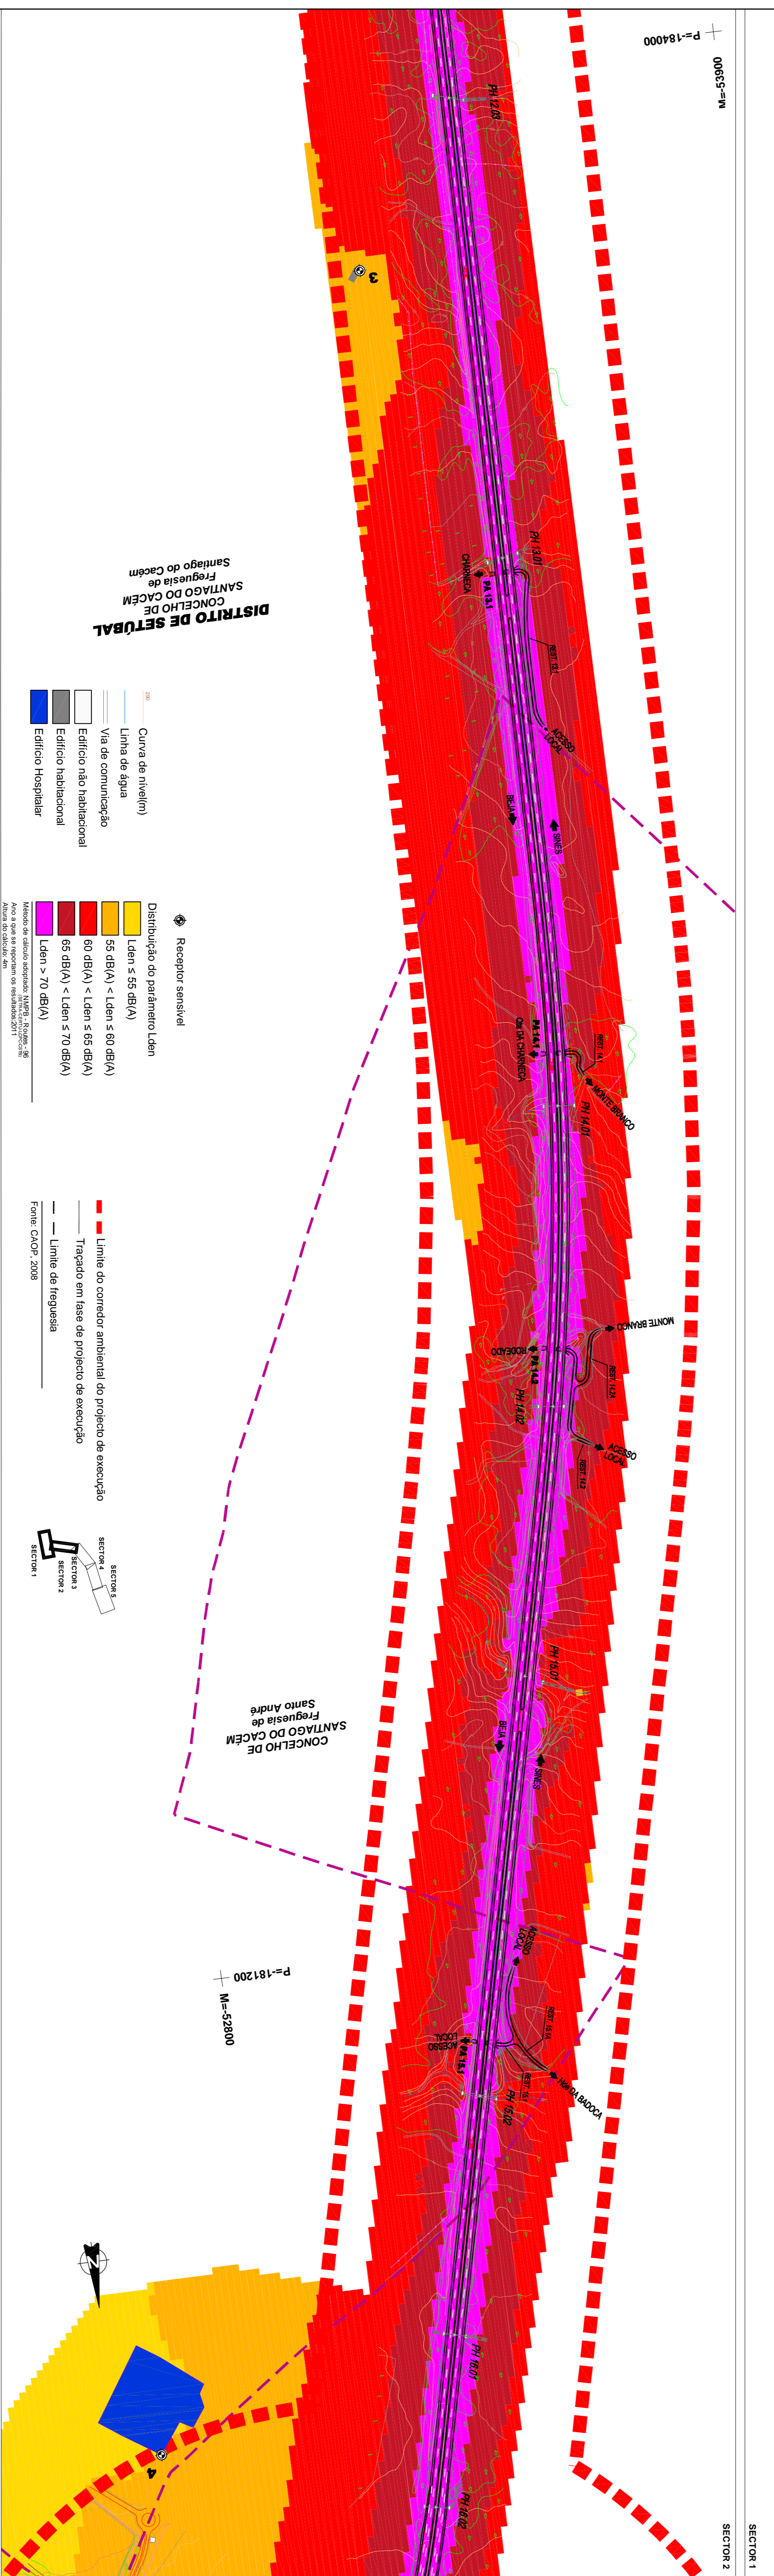


| REV. | DATA | DESCRIÇÃO DA MODIFICAÇÃO | DES | PROJ | VERIF. | APROV |
|------|------|--------------------------|-----|------|--------|-------|
| | | | | | | |

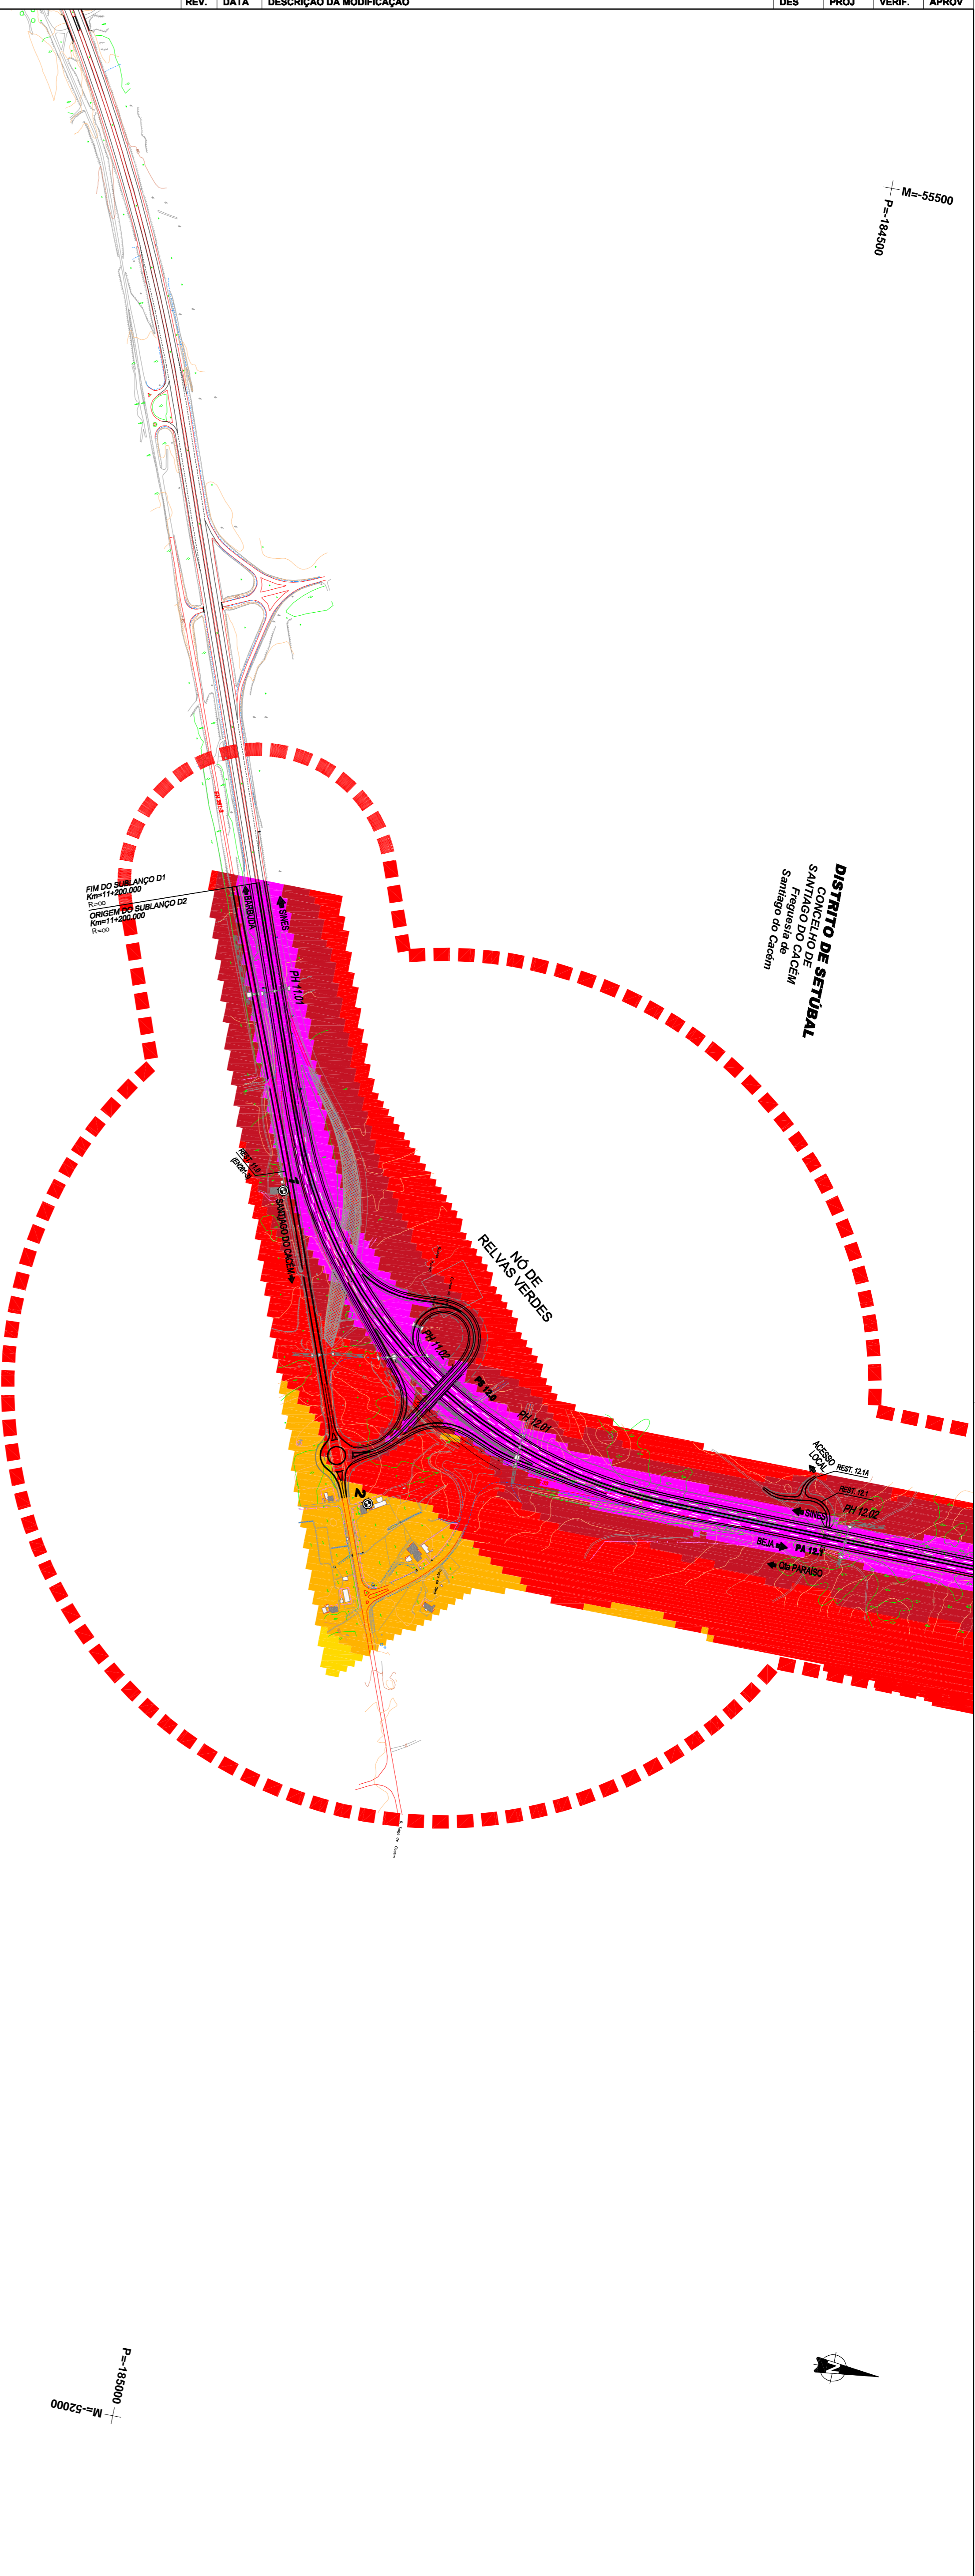

DISTRITO DE SETUBAL
 CONCELHO DE Freguesia de Santiago do Cacém

DISTRITO DE SETUBAL
 CONCELHO DE Freguesia de Santiago do Cacém

DISTRITO DE SETUBAL
 CONCELHO DE Freguesia de Santiago do Cacém

DISTRITO DE SETUBAL
 CONCELHO DE Freguesia de Santiago do Cacém

- Receptor sensível**
- Curva de nível(m)
 - Linha de água
 - Via de comunicação
 - Edifício não habitacional
 - Edifício habitacional
 - Edifício Hospitalar

- Distribuição do parâmetro Lden**
- Lden ≤ 55 dB(A)
 - 55 dB(A) < Lden ≤ 60 dB(A)
 - 60 dB(A) < Lden ≤ 65 dB(A)
 - 65 dB(A) < Lden ≤ 70 dB(A)
 - Lden > 70 dB(A)

- Receptor sensível**
- Limite do corredor ambiental do projeto de execução
 - Trçado em fase de projeto de execução
 - Limite de freguesia

- Receptor sensível**
- Fonte: OADP 2008

MOPTC **DEP** **ESTRADAS DA PLANICIE** **RODOVIAS DO BAIXO ALENTEJO, ACE** **TECNOFISIL** **PROCESI**

Título Complementar: **SUBCONCESSÃO DA AUTO-ESTRADA DO BAIXO ALENTEJO SUBLANÇO D2: IP8 - NÓ DE RELVAS VERDES / NÓ DE RONCOÇO (IC33)**

Escala numérica: 1 / 5 000

Escala gráfica: 100 250m

Região: **CSZ/CP** Designação: **ESTUDOS AMBIENTAIS RECAPE**

Delimitação: **CSZ/CP** Destinação: **DISTRIBUIÇÃO EXPECTÁVEL DO PARÂMETRO INDICADOR Lden - 2011**

Número: **882-D2-92/17-E-1** Data: **Agosto 2010** Folha: **1 / 3**

Nota: Em desenhos de formato diferente de A1, atender à escala gráfica.