
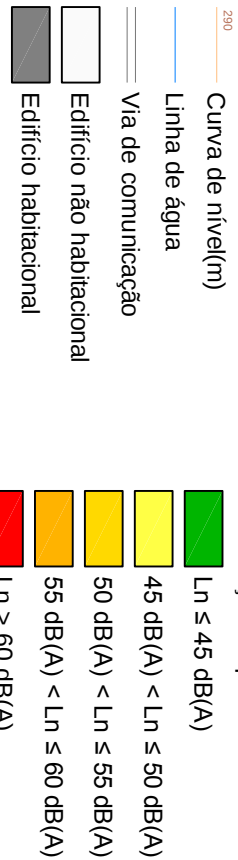


APROV	VERIF.	PROJ.	DES.	DESCRÇÃO DA MODIFICAÇÃO	DATA	REV.


M=-47500
P=-17600

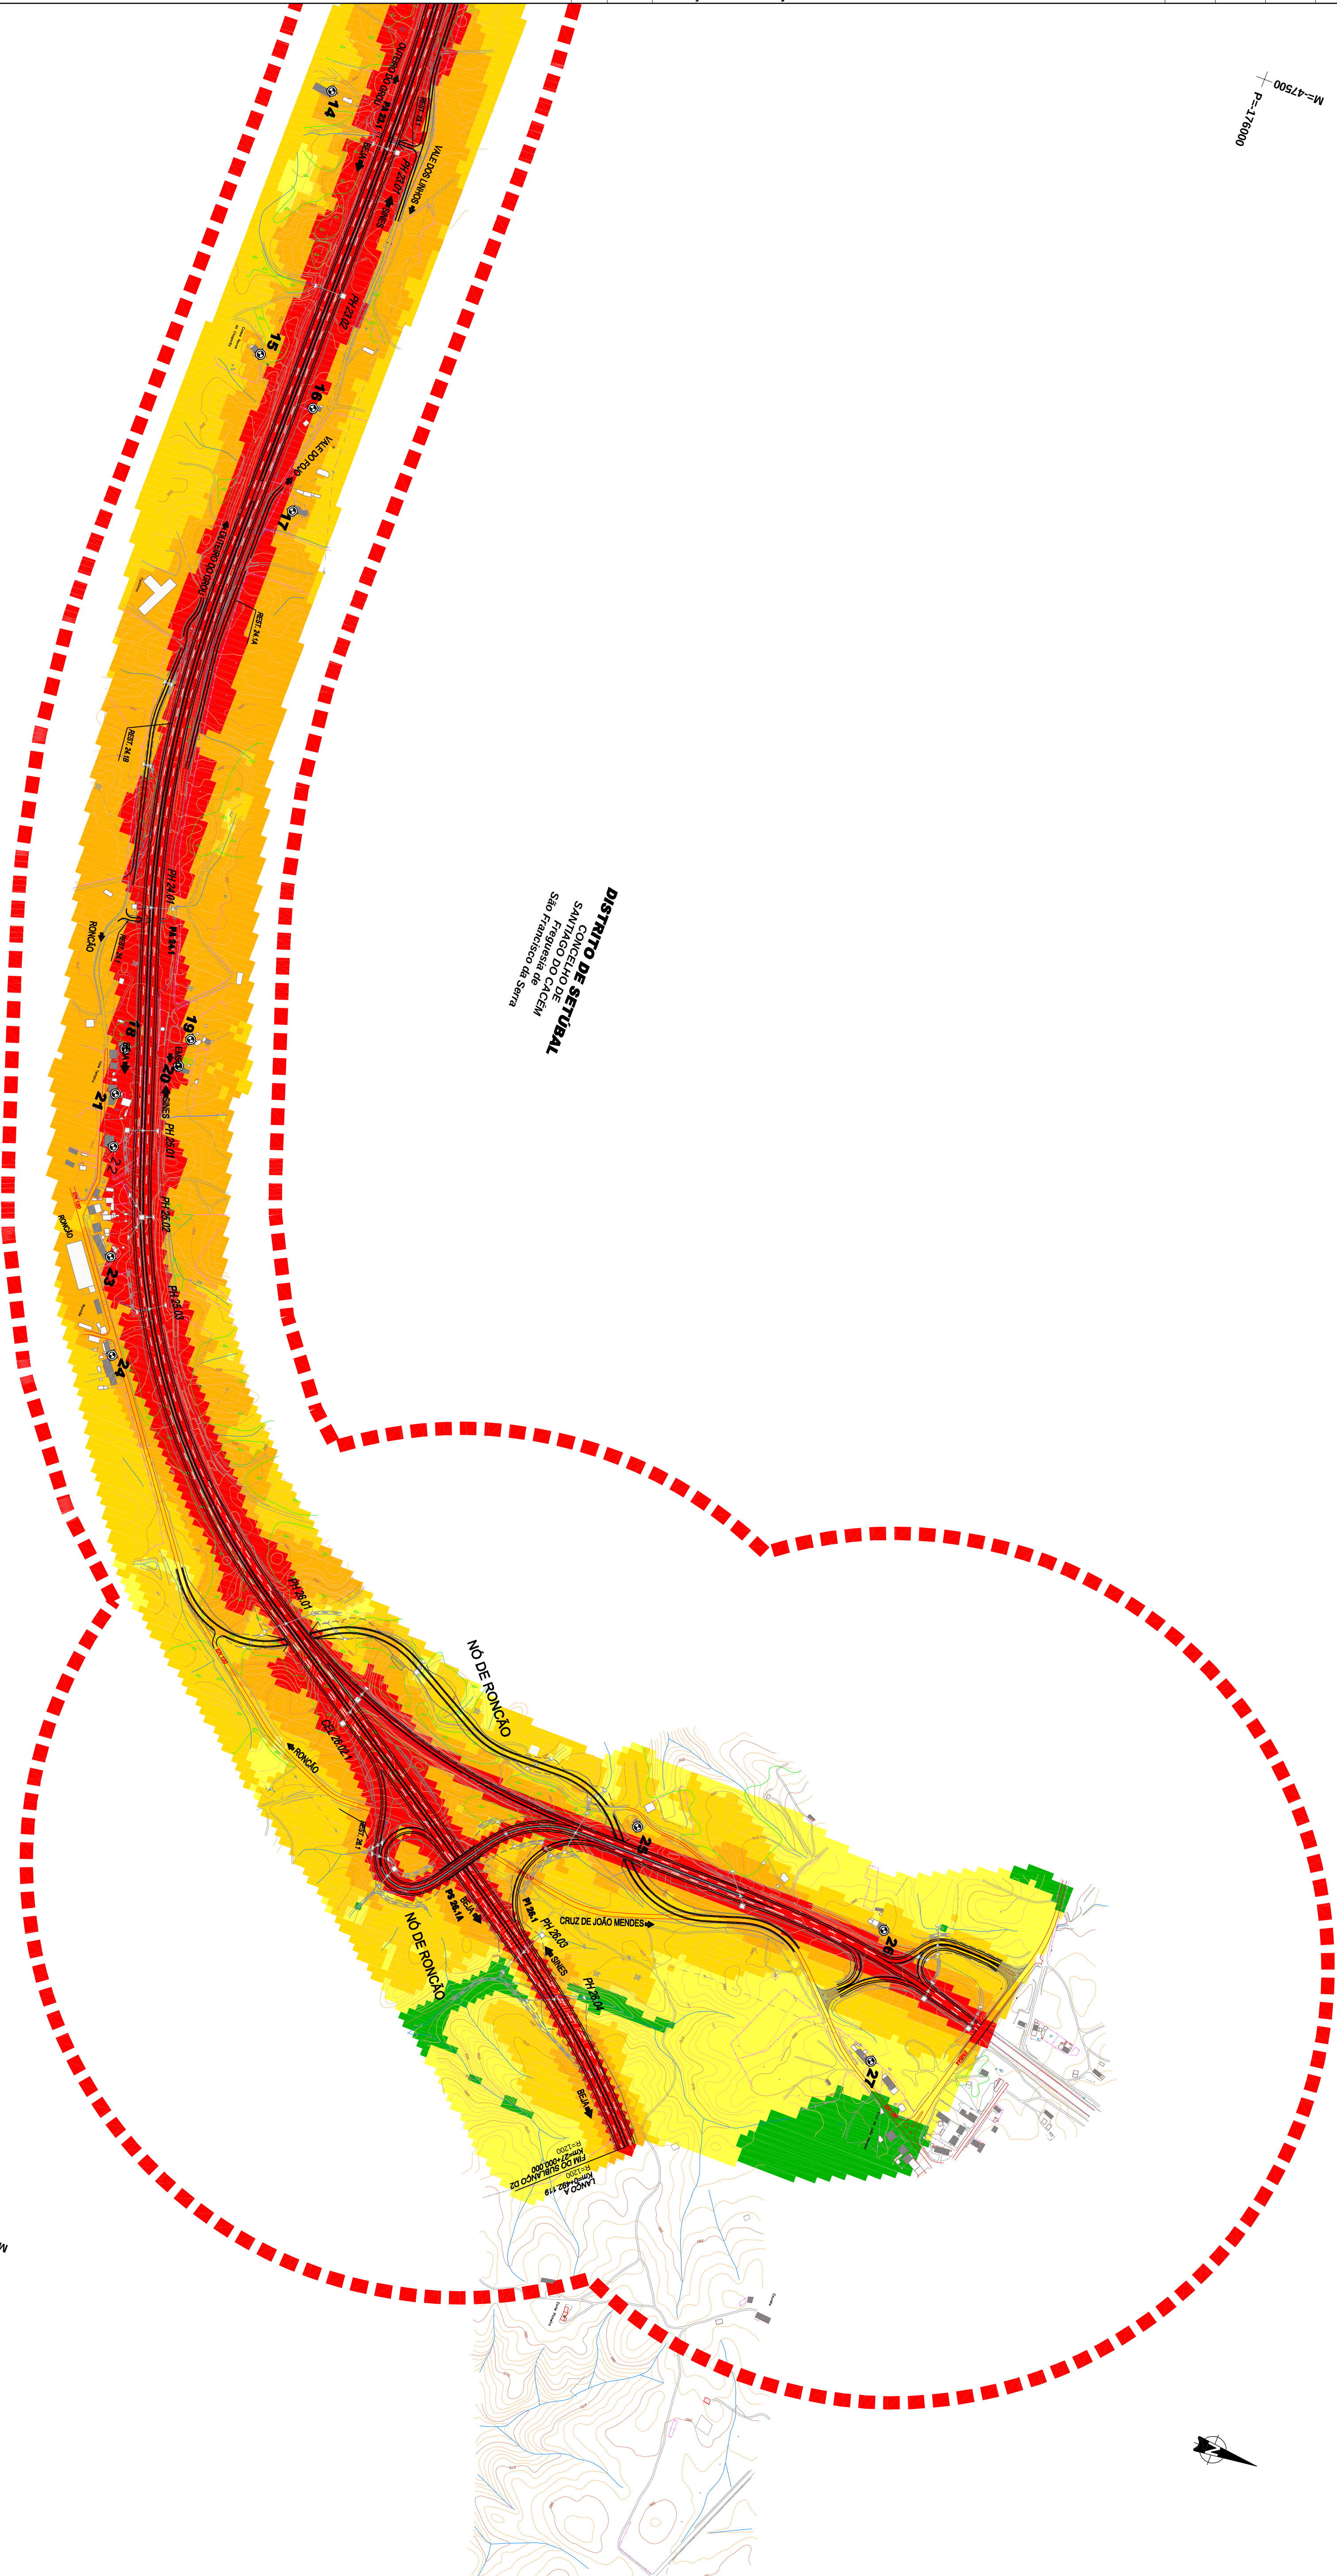

Nota: As curvas isófonas foram geradas com o software LINO 2.0, desenvolvido pela AIA, e estão sujeitas a alterações.

— Limite do corredor ambiental do projeto de execução
— Traçado em fase de projeto de execução
— Limite de freguesia

Fonte: CAOP, 2008

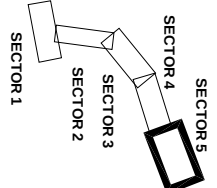

SECTOR 5



MOPTC



SEP




ESTRADAS DA PLANICIE



RODOVIAS DO BAIXO ALENTEJO, ACE



TECNOFISIL

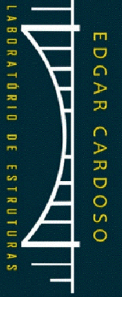

EDGAR CARROSO



PROCESIL

Título Complementar:

SUBCONCESSÃO DA AUTO-ESTRADA DO BAIXO ALENTEJO SUBLANÇO D2: IP8 - NO DE RELVAS VERDES / NO DE RONCO (IC33)

Escala numérica: 1 / 5 000

Escala gráfica: 100 250m

Projeto: CA2/207

Desenho: CA2/207

ESTUDOS AMBIENTAIS RECAPE

DISTRIBUIÇÃO EXPECTÁVEL DO PARÂMETRO INDICADOR Ln - 2011

Número: 882-D2-92118-E-1

Data: Agosto 2010

Folha: 3 / 3

Nota: Em desenho de formato diferente de A1, atender à escala gráfica.