
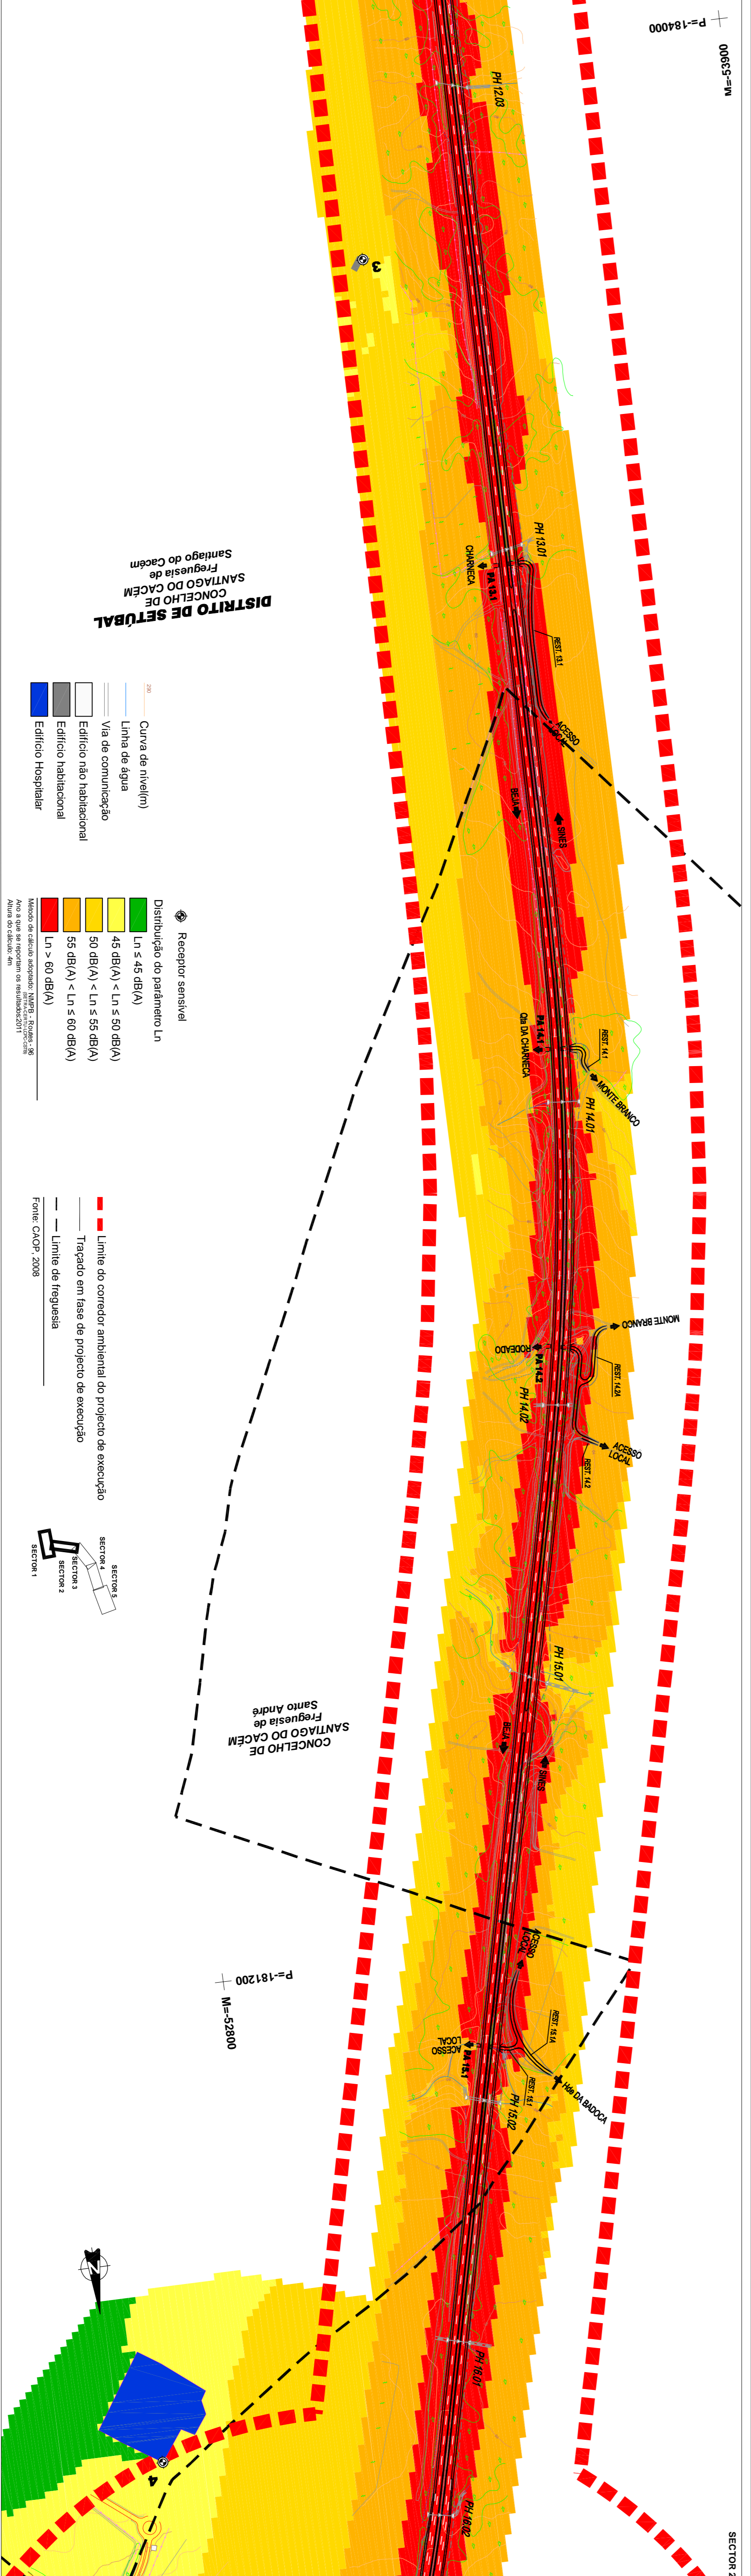


REV.	DATA	DESCRIÇÃO DA MODIFICAÇÃO	DES	PROJ	VERIF.	APROV

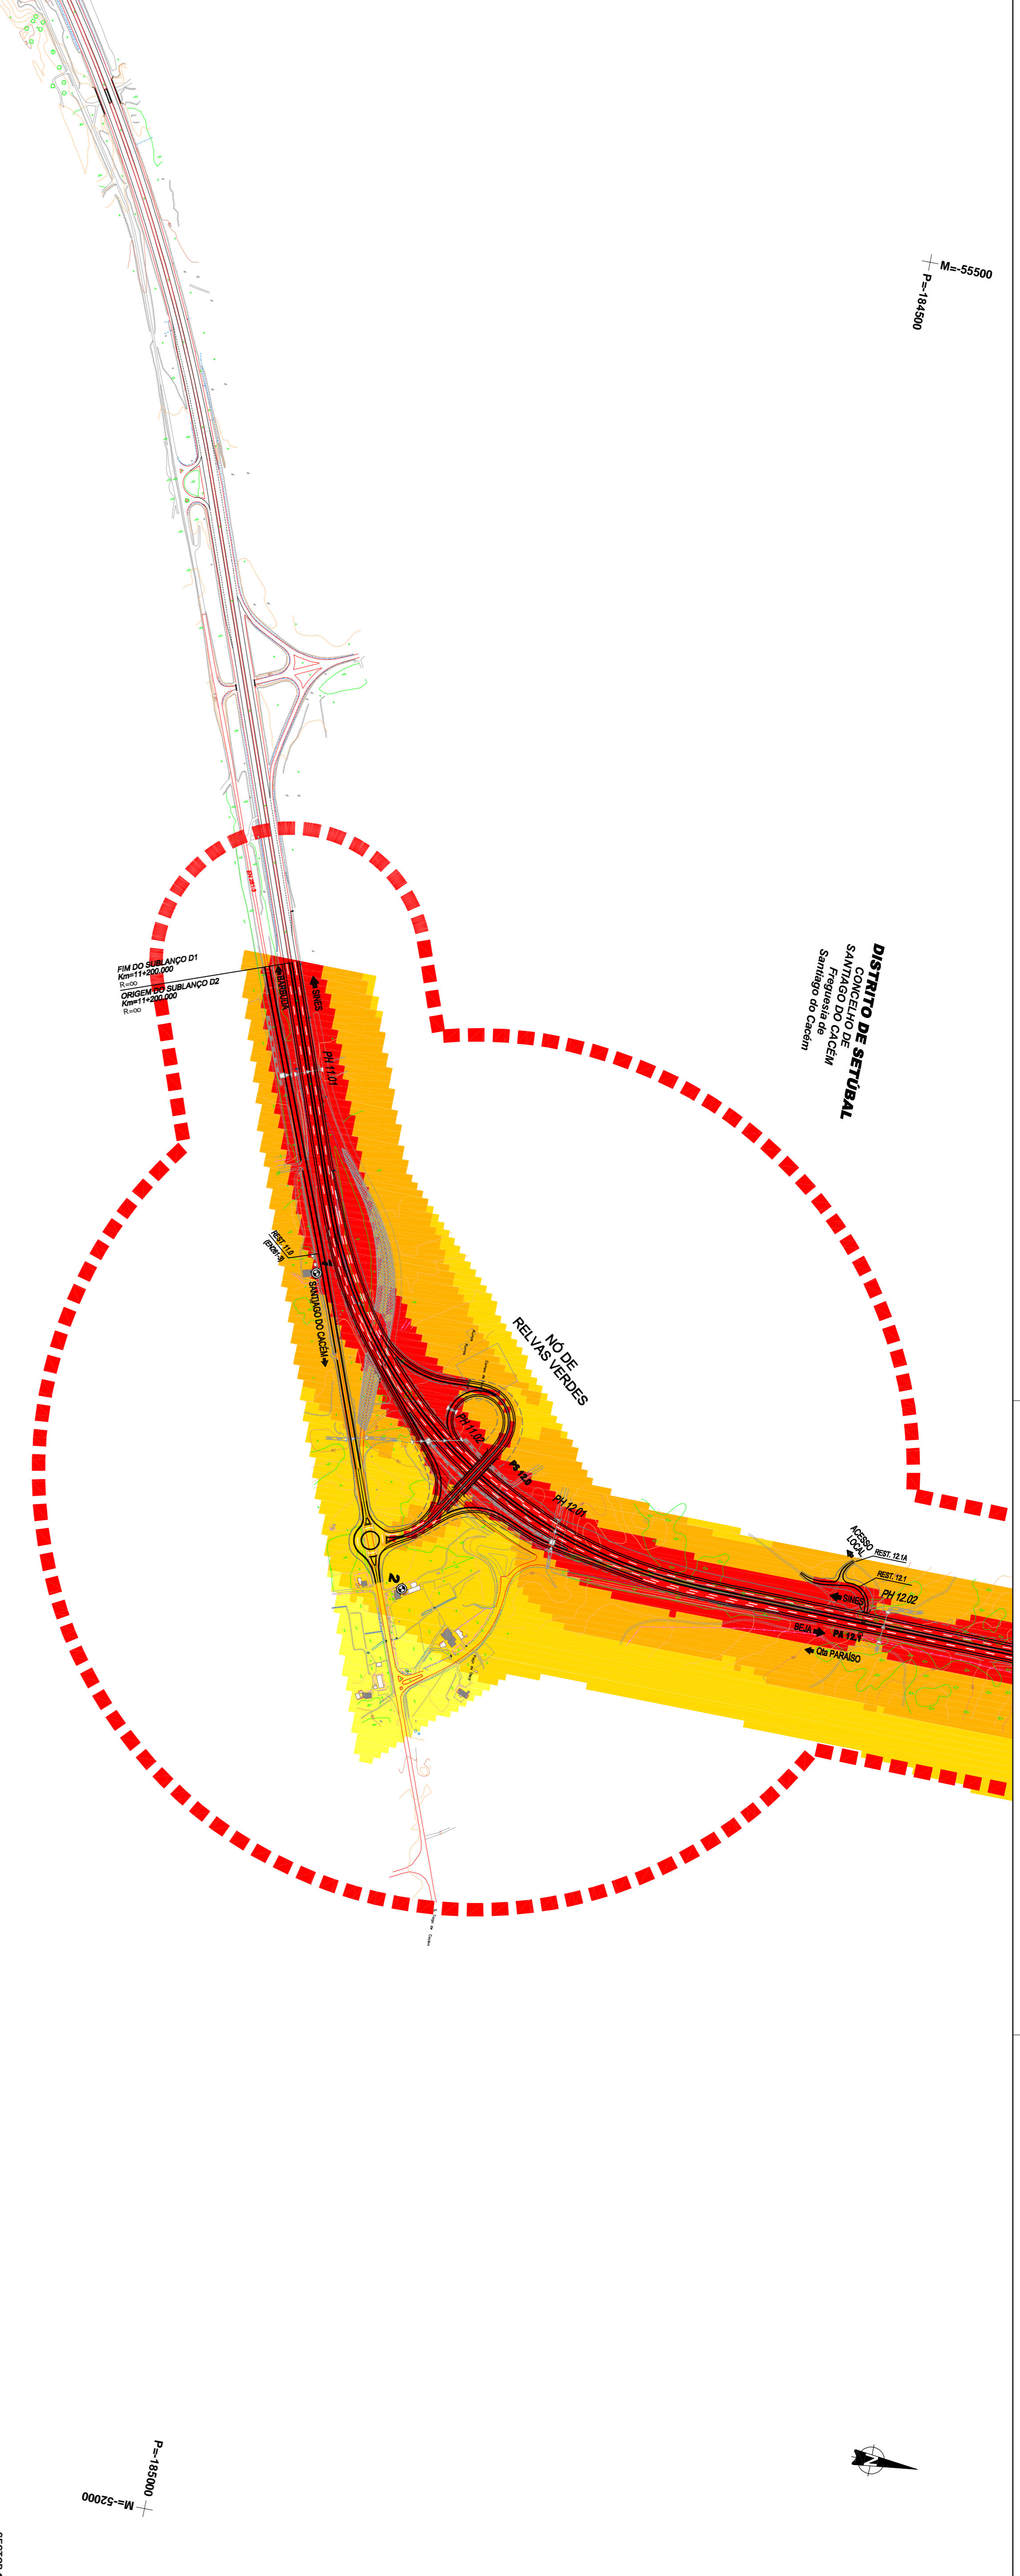

- DISTRITO DE SETÚBAL**
Freguesia de Santo do Cacém
- Curva de nível(m)
 - Linha de água
 - Via de comunicação
 - Edifício não habitacional
 - Edifício habitacional
 - Edifício Hospitalar
- Receptor sensível
- Distribuição do parâmetro Ln
- Ln ≤ 45 dB(A)
 - 45 dB(A) < Ln ≤ 50 dB(A)
 - 50 dB(A) < Ln ≤ 55 dB(A)
 - 55 dB(A) < Ln ≤ 60 dB(A)
 - Ln > 60 dB(A)
- Limite do corredor ambiental do projeto de execução
Traçado em fase de projeto de execução
- Limite de freguesia
- Fonte: CAOP 2008

ESTRADAS DA PLANÍCIE

Título Complementar:
SUBCONCESSÃO DA AUTO-ESTRADA DO BAIXO ALENTEJO NO DE RELVAS VERDES / NO DE RONCOÇO (IC33)

Escala numérica: Natural / 1 / 5 000

Escala gráfica: 100 250m

Região: **CSZ/CP**
Distrito: **CSZ/LSM**
Município: **CSZ/CP**

Designação:
ESTUDOS AMBIENTAIS RECAPE DISTRIBUIÇÃO EXPECTÁVEL DO PARÂMETRO INDICADOR Ln - 2011

Número:
882-D2-92118-E-1

Data: Agosto 2010
Folha: 1 / 3

Nota: Em desenhos de formato diferente de A1, atender à escala gráfica.