



APROV	VERIF.	PROJ.	DES.	DESCRIÇÃO DA MODIFICAÇÃO	DATA	REV.

M=-47500
P=-17600

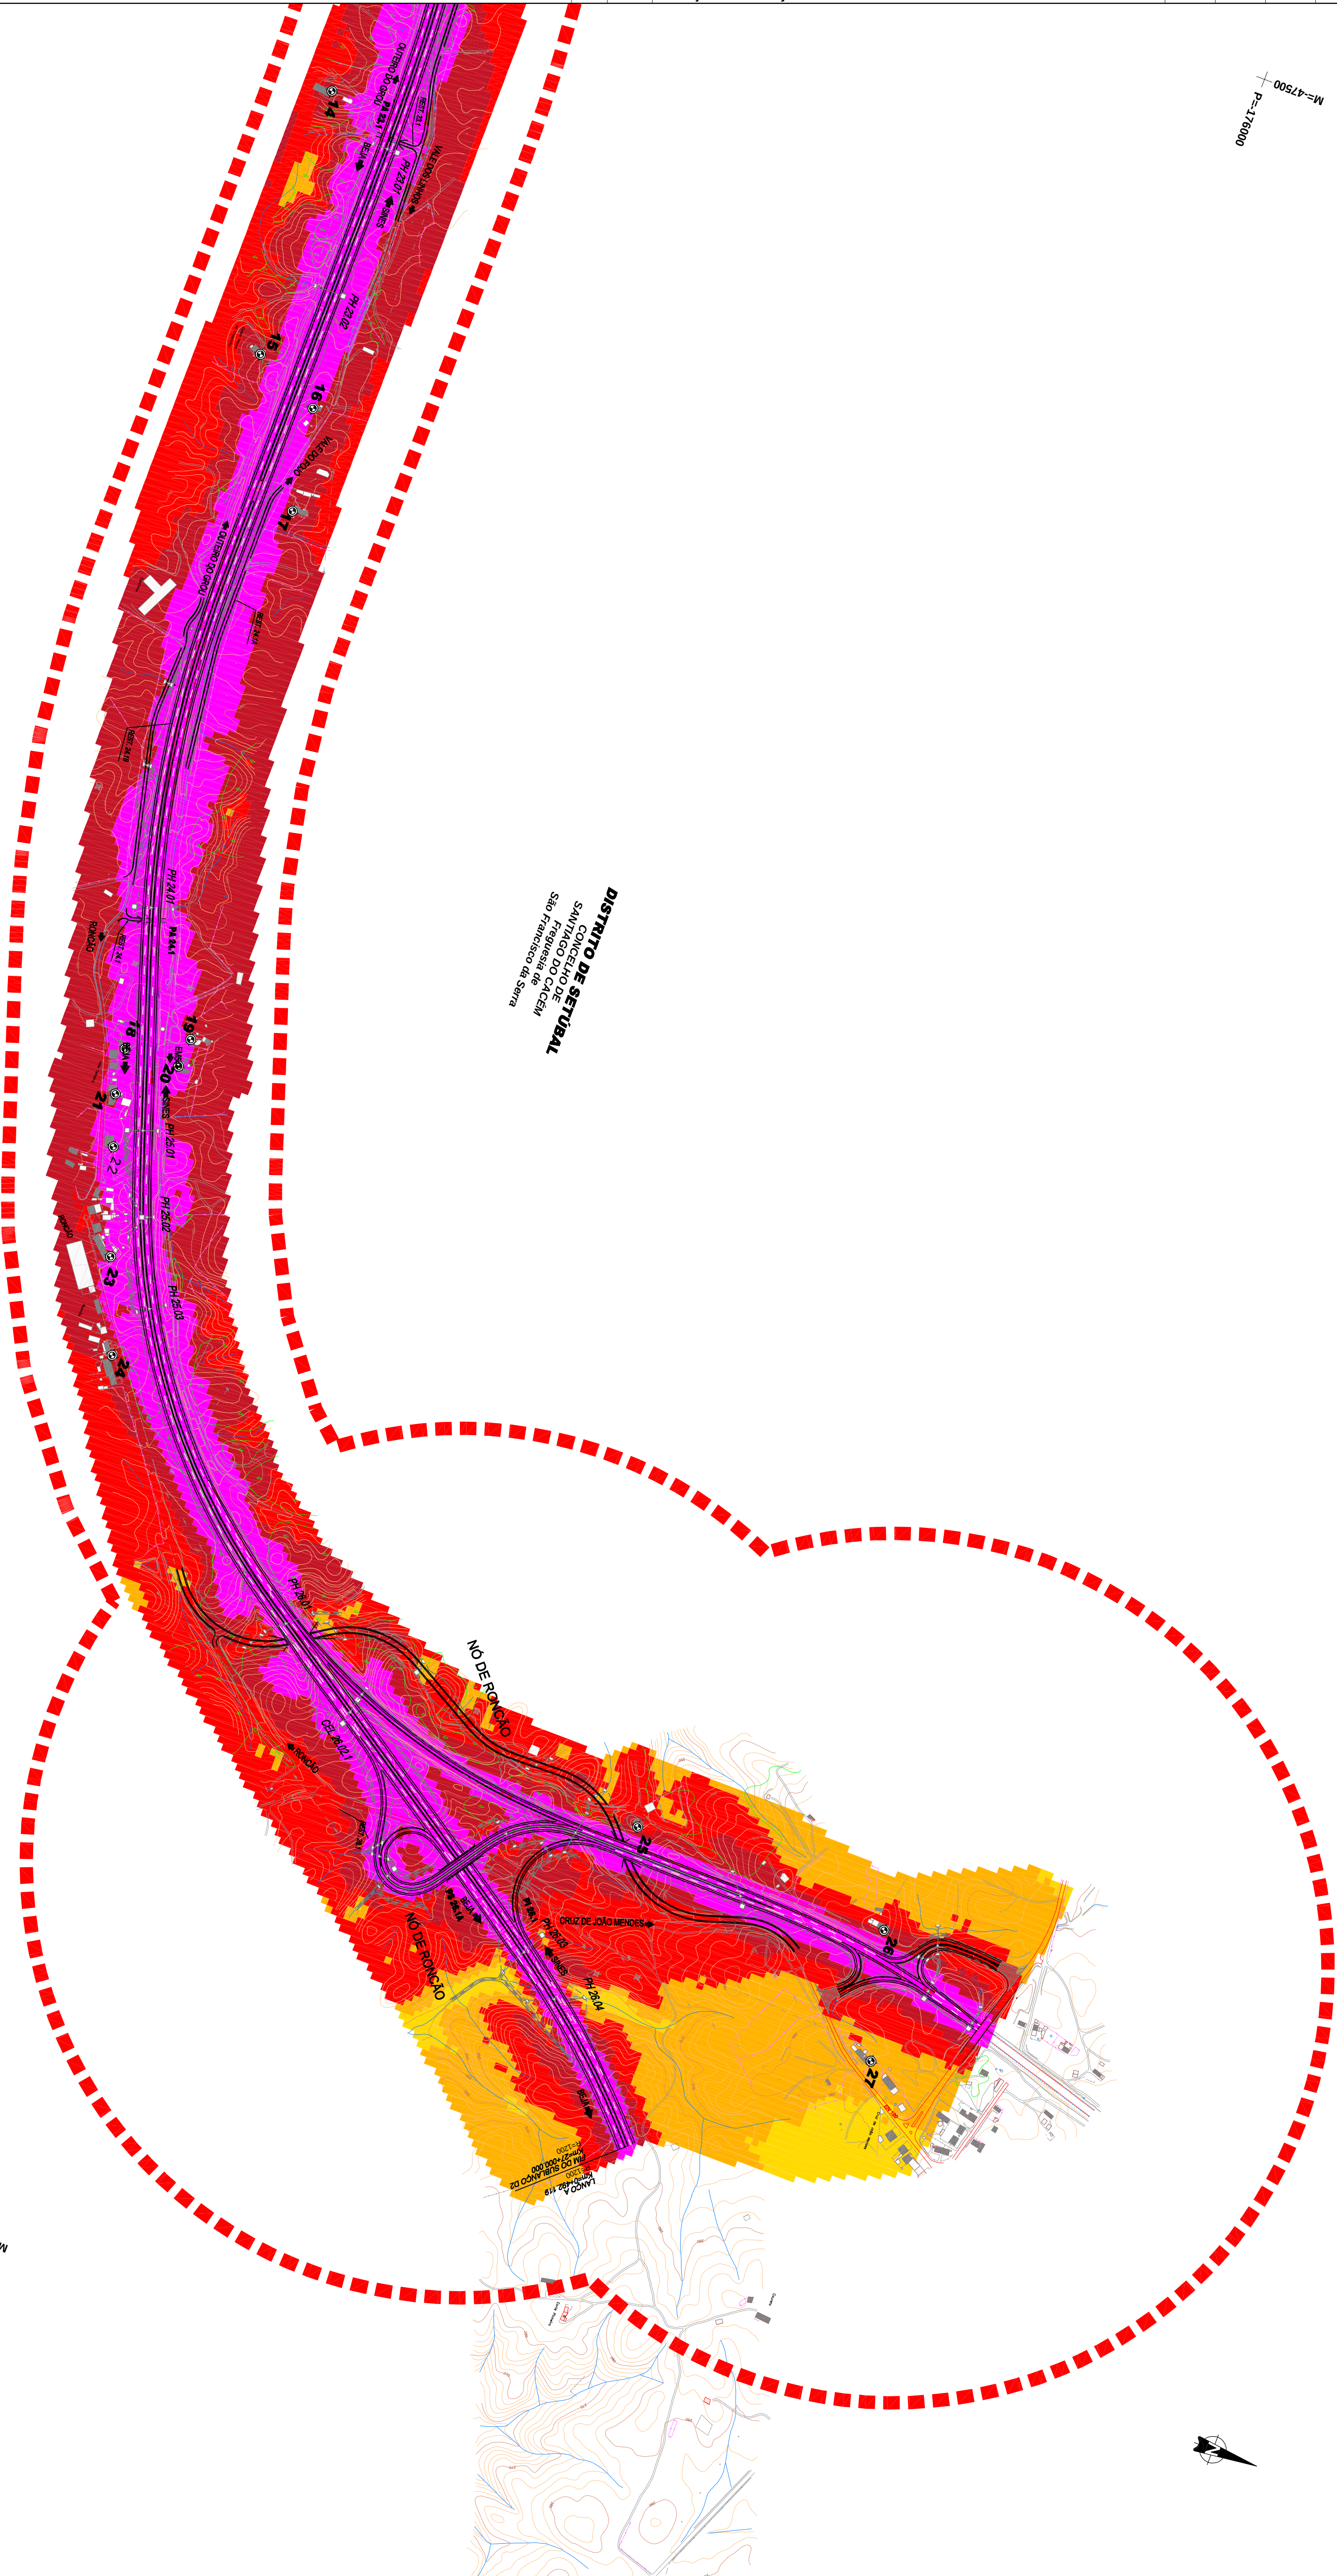


M=-43800
P=-176700

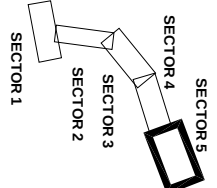

- Receptor sensível
- Distribuição do parâmetro Lden
- Curva de nível(n)
 - Limite de água
 - Via de comunicação
 - Edifício não habitacional
 - Edifício habitacional
- Lden < 55 dB(A)
- 55 dB(A) < Lden < 60 dB(A)
- 60 dB(A) < Lden < 65 dB(A)
- 65 dB(A) < Lden < 70 dB(A)
- Lden > 70 dB(A)

- Limite do corredor ambiental do projeto de execução
- Treçado em fase de projeto de execução
- Limite de frequência
- Fuente: CAOP, 2008

Nota: Os valores de Lden são estimados com base nos dados de tráfego e ruído fornecidos pelo cliente.

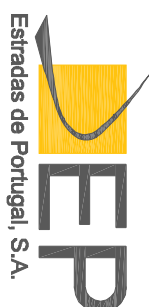

Trabalho desenvolvido por:
SUBCONCESSÃO DA AUTO-ESTRADA DO
BAIXO ALENTEJO
SUBLANÇO D2: IP8 - NO DE RELVAS VERDES /
NO DE RONCÃO (IC33)

Escala numérica: 1 / 5 000
Escala gráfica: 100 250m

Projeto: C&L&P
Desenho: C&L&P
Verificação: C&L&P
Aprovação: M&P

ESTUDOS AMBIENTAIS
RECAPE
DISTRIBUIÇÃO EXPECTÁVEL DO
PARÂMETRO INDICADOR Lden - 2025

Número:
882-D2-92119-E-1
Data:
Agosto 2010
Folha:
3 / 3

Nota: Em desenho de formato diferente de A1, atender à escala gráfica.