



APROV	VERIF.	PROJ.	DES.	DESCRIÇÃO DA MODIFICAÇÃO	DATA	REV.

M=-47500
P=-17600

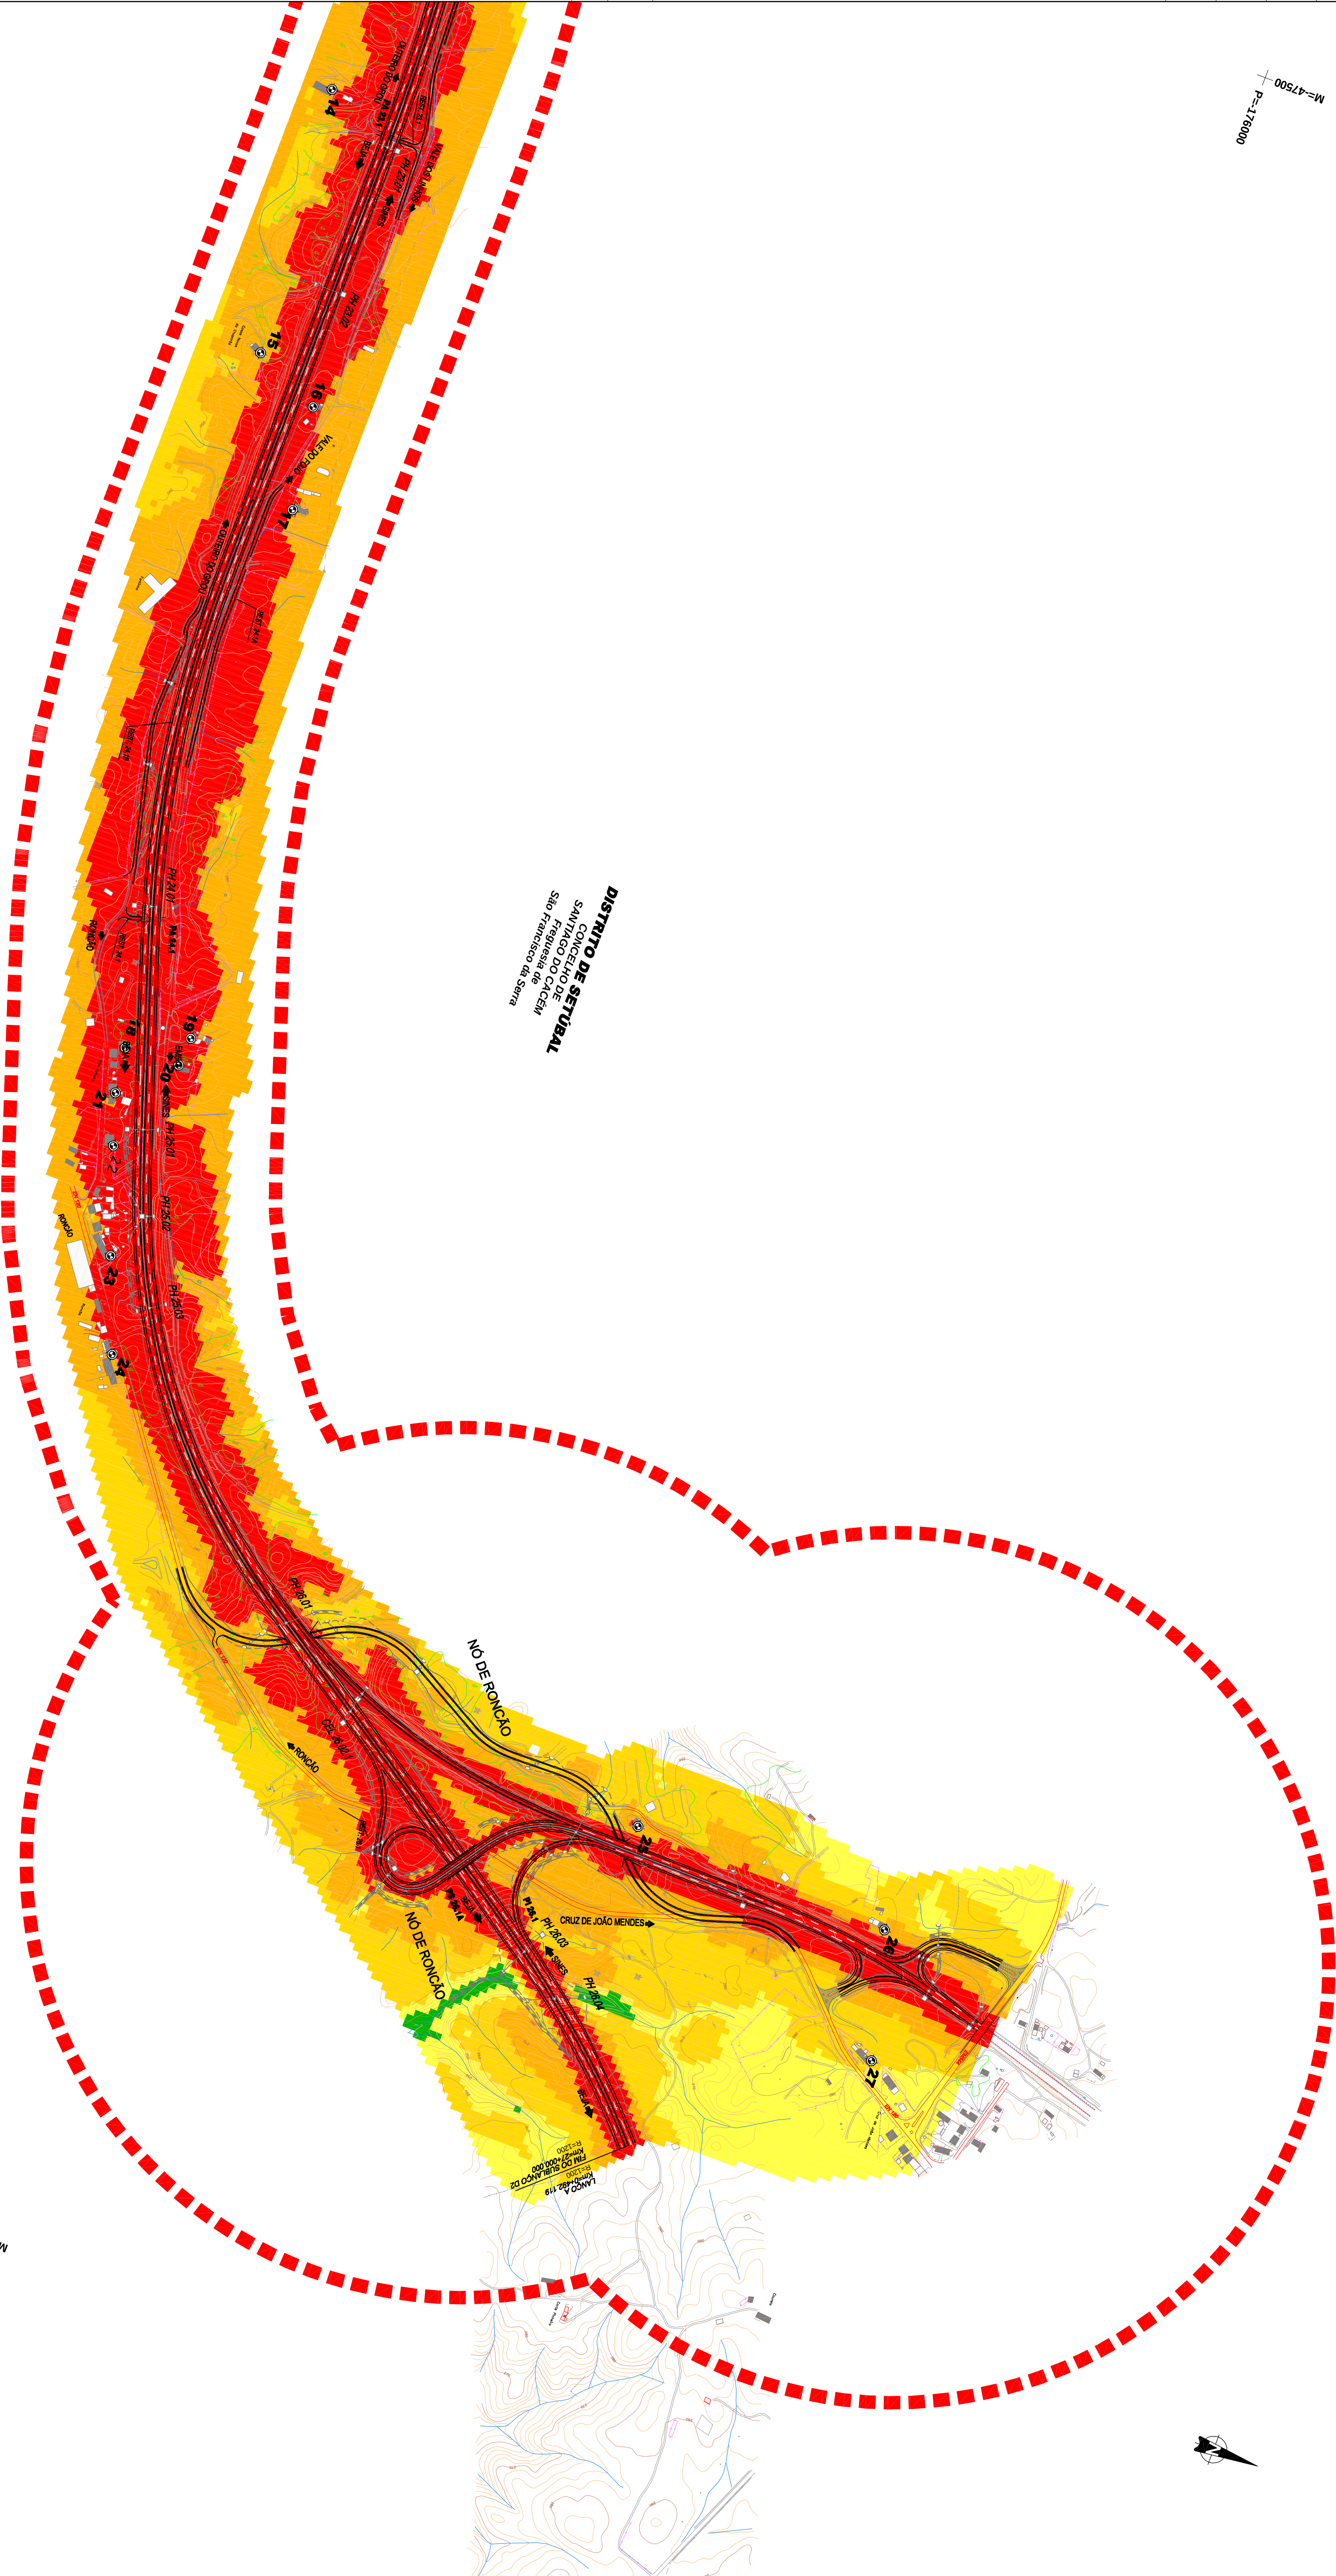

M=-43800
P=-17700

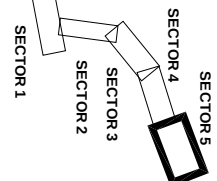


- Receptor sensível
- Distribuição do parâmetro Ln
- Ln ≤ 45 dB(A)
- 45 dB(A) < Ln ≤ 50 dB(A)
- 50 dB(A) < Ln ≤ 55 dB(A)
- 55 dB(A) < Ln ≤ 60 dB(A)
- Ln > 60 dB(A)

Método de cálculo adaptado: NBR 12.208-2008
Ata a que se refere o Regulamento de Ruído
Ata a que se refere o Regulamento de Ruído

Fonte: CAOP - 2008


- Limite do corredor ambiental do projeto de execução
- Traçado em fase de projeto de execução
- Limite de freguesia

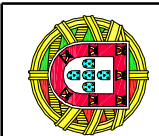

MOPTC



ESTRADAS DA PLANICIE

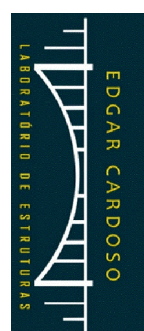

Subconcessão da Auto-estrada do
Sublâncio D2: IP8 - NÓ DE REIJAS VERDES /
NÓ DE RONÇÃO (IC33)

Escala numérica: 1 / 5 000
Escala gráfica: 100 250m

Projeto: C&L&P
Desenho: L&P&L&P
Verificação: C&L&P
Assinatura: M&P

ESTUDOS AMBIENTAIS
RECAPÉ
DISTRIBUIÇÃO EXPECTÁVEL DO
PARÂMETRO INDICADOR Ln - 2025

Número: 882-D2-92120-E-1
Data: Agosto 2010
Folha: 3 / 3

Nota: Em desenho de formato diferente de A1, atender à escala gráfica.