


REV.	DATA	DESCRIÇÃO DA MODIFICAÇÃO			
			DES	PROJ	VERIF.
					APROV

M=-47500
P=-176000

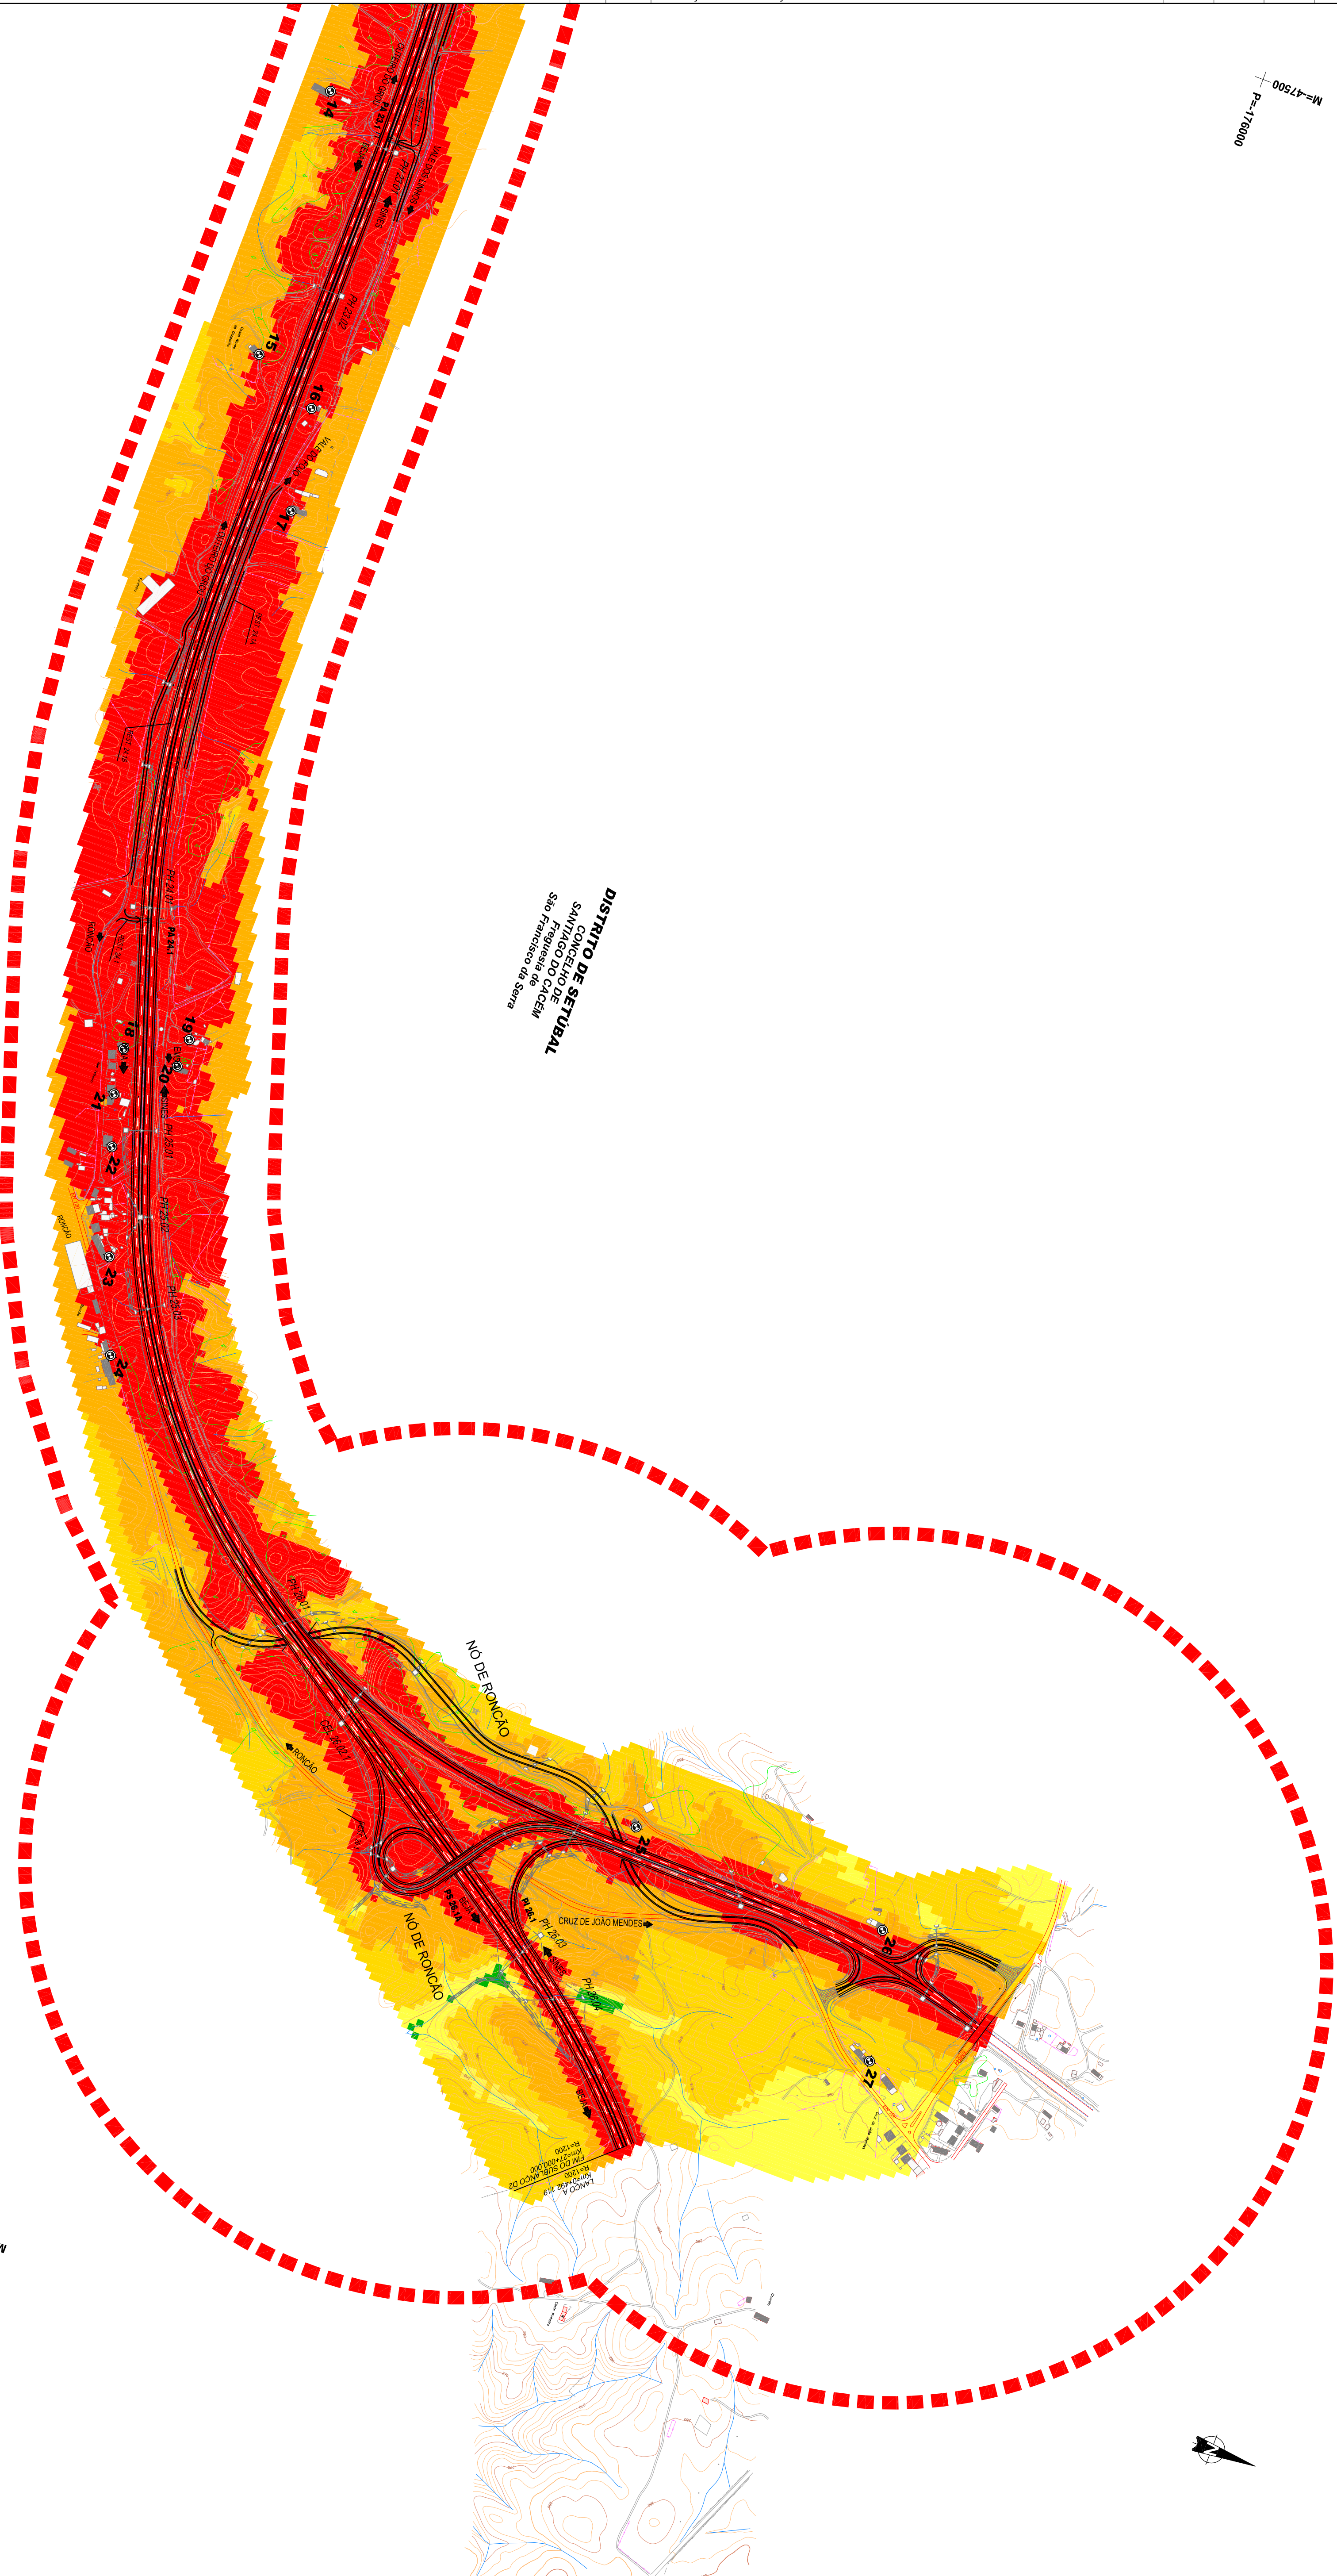


- Curva de nível(m)
- Via de água
- Via de comunicação
- Edifício não habitacional
- Edifício habitacional

- Receptor sensível
- Distribuição do parâmetro Ln
- Ln ≤ 45 dB(A)
 - 45 dB(A) < Ln ≤ 50 dB(A)
 - 50 dB(A) < Ln ≤ 55 dB(A)
 - 55 dB(A) < Ln ≤ 60 dB(A)
 - Ln > 60 dB(A)

- Limite do corredor ambiental do projeto de execução
- Traçado em fase de projeto de execução
- Limite de freguesia

Fonte: CAOP, 2008

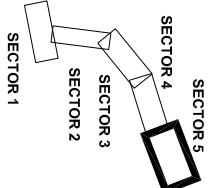


SECTOR 5

M=-43800
P=-176700



MOPTC

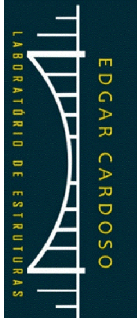

Título Complementar:
SUBCONCESSÃO DA AUTO-ESTRADA DO
BAIXO ALENTEJO
SUBLANÇO D2-IP8 - NO DE RELVAS VERDES /
NO DE RONÇÃO (IC33)

Escala numérica: 1 / 5 000
Escala gráfica: 0 250m

Programa: CSE, C2P
Versão: 2.07.1.5M
Autor: MJP

ESTUDOS AMBIENTAIS
RECATE
DISTRIBUIÇÃO EXPECTÁVEL DO
PARÂMETRO INDICADOR Ln - 2008

Número:
882-D2-92122-E-/
Data: Agosto 2010
Folha: 3 / 3

Nota: Em desenho de formato diferente de A1, atender à escala gráfica.