REV.	DATA	DESCRIÇÃO DA MODIFICAÇÃO	DES	PROJ	VERIF.	APROV

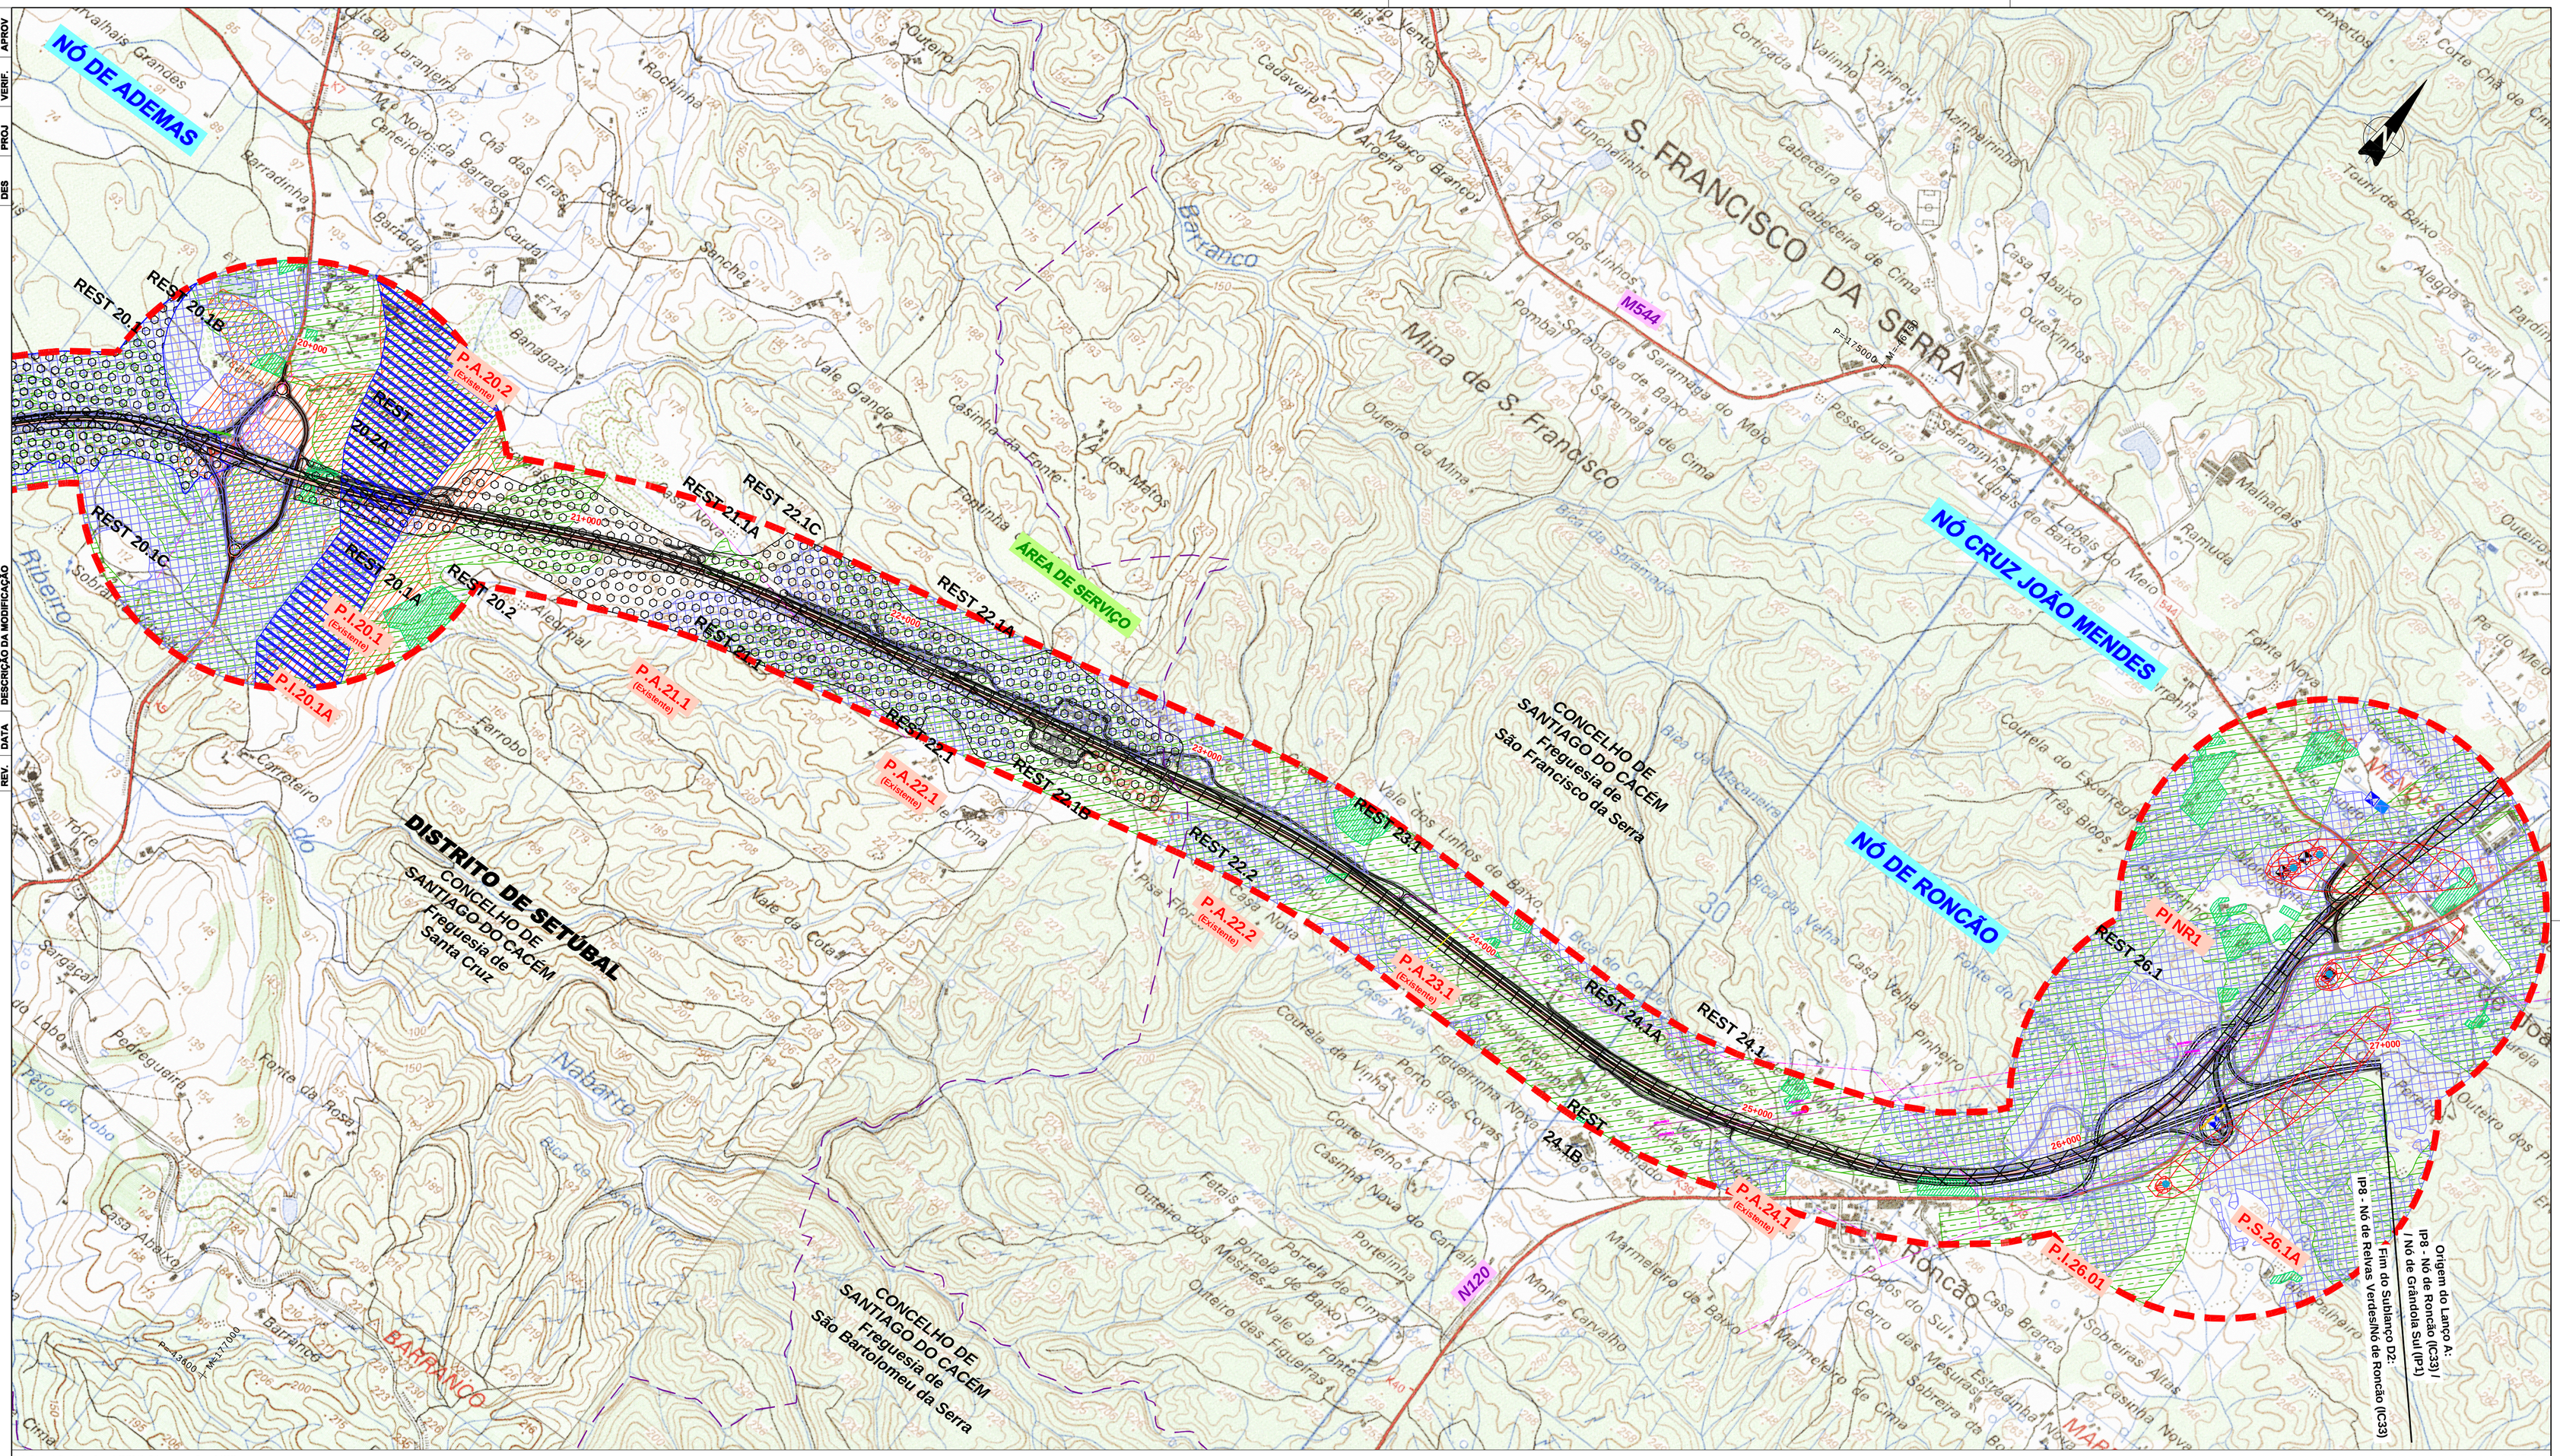

Recursos naturais

- Reserva agrícola nacional - RAN
  Fonte: PLANTA DE RAN DO PDM DE SANTIAGO DO CACÉM (1993), AMPLIADA PARA A ESCALA 1:10000
- Reserva Ecológica Nacional - REN
  Fonte: CCDR do Alentejo(20-06-2010)
- Captações

Perímetro de Protecção das Captações

- Imediato
- Intermédio
- Alargado

Fonte: C. M. Santiago do Cacém

- Áreas de salvaguarda para exploração de recursos minerais (localizações)

Fonte: PLANTA SÍNTESE DO PDM DE SANTIAGO DO CACÉM (1993), AMPLIADA PARA A ESCALA 1:10000

- Regime Florestal (área florestal de Sines)
  Fonte: DGF, 2010
- Montado de sobro
- Olival
  Fonte: TRABALHO DE CAMPO, 2010

Património

- Elemento a proteger
  Fonte: PLANTA SÍNTESE DO PDM DE SANTIAGO DO CACÉM (1993), AMPLIADA PARA A ESCALA 1:10000

Equipamento

- Hospital

CARTOGRAFIA TOPOGRÁFICA

Infraestruturas

- Adutora
- Emissário
- Conduta de Água
- Estação de Tratamento de Água
- Estação Elevatória
- Reservatório
  Fonte: INSAAR. Serviços afectados (conduta de água), Julho 2010
- Linha eléctrica
  Fonte: Serviços afectados, Julho 2010
- Feixe hertziano
- Estrada municipal proposta

Espaços canais de infraestruturas

- Itinerário Principal (IP8)/ servidão
- Caminho-de-ferro/ servidão

FONTE: CARTA DE SÍNTESE DE ORDENAMENTO, DO PDM DE SANTIAGO DO CACÉM (1994),

- Limite do corredor ambiental do projecto de execução
- Traçado em fase de projecto de execução
- Limite de freguesia

Fonte: CAOP, 2008

MOPTC | EP Estradas de Portugal, S.A. | Estradas da Planície | Rodovias do Baixo Alentejo, ACE (Edifer, Dragados, Tecnovia, Concremat) | Tecnofisil | Edgar Cardoso, Laboratório de Estruturas | Procesl

Título Complementar:
SUBCONCESSÃO DA AUTO-ESTRADA DO BAIXO ALENTEJO
SUBLANÇO D2: IP8 - NÓ DE RELVAS VERDES / NÓ DE RONCÃO (IC33)

Escala numérica: 1 / 10 000 (Horizontal / Vertical [m])
Escala gráfica: 0 50 100 500m

Projectou	Desenhou	Verificou	Aprovou
RCB	CGP/LSM	IPM	MJP

Designação:
ESTUDOS AMBIENTAIS
RECAPE
CARTA SÍNTESE DE CONDICIONANTES

Número: 882-D2-92127-E-/
Data: Agosto 2010
Folha: 2 / 2

Nota: Em desenho de formato diferente de A1, atender à escala gráfica.