| REV. | DATA | DESCRIÇÃO DA MODIFICAÇÃO | DES | PROJ | VERIF. | APROV |
|---|---|---|---|---|---|---|
| | | | | | | |
| | | | | | | |
| | | | | | | |
| | | | | | | |

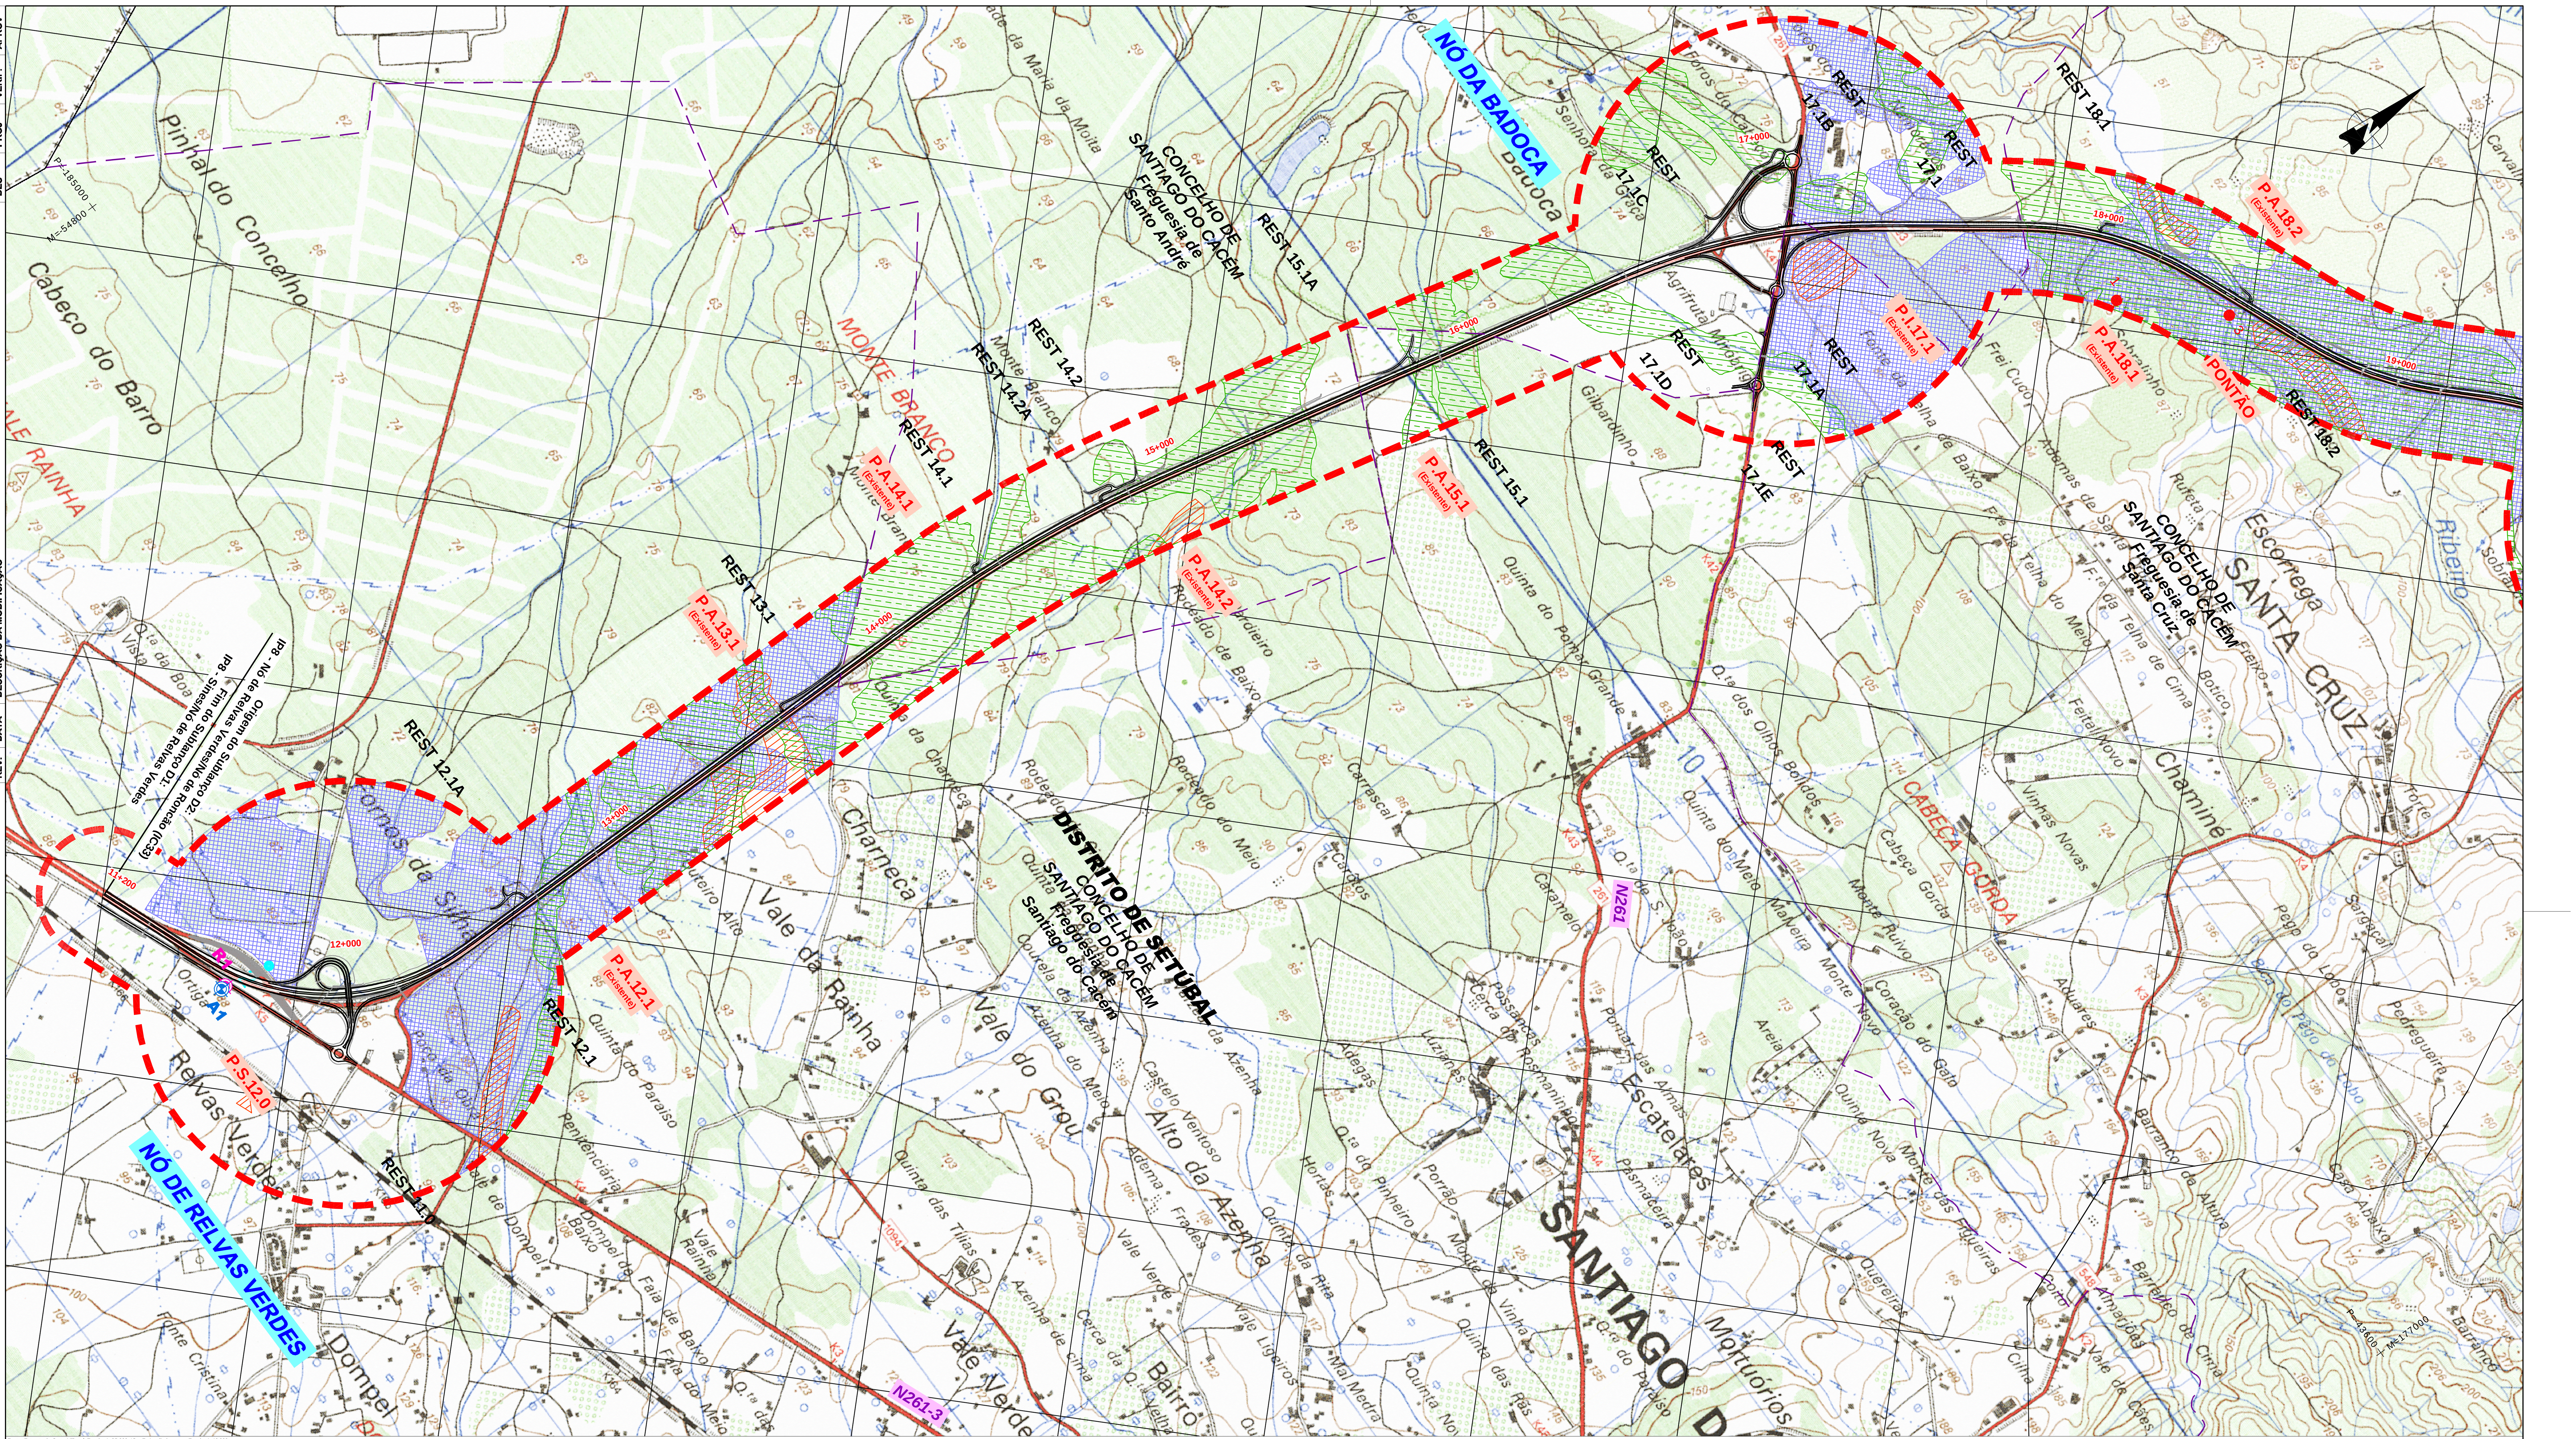
NÓ DE RELVAS VERDES
NÓ DA BADOCA
IP8 - Nó de Relvas Verdes
Origem do Sublanço D2:
Nó de Relvas Verdes/Nó de Roncão (IC33)
IP8 - Sines/Nó de Relvas Verdes
Fim do Sublanço D1:
P.S.12.0
P.A.12.1 (Existente)
P.A.13.1 (Existente)
P.A.14.1 (Existente)
P.A.14.2 (Existente)
P.A.15.1 (Existente)
P.I.17.1 (Existente)
P.A.18.1 (Existente)
P.A.18.2 (Existente)
REST 11.0
REST 12.1
REST 12.1A
REST 13.1
REST 14.1
REST 14.2
REST 14.2A
REST 15.1
REST 15.1A
REST 17.1A
REST 17.1B
REST 17.1C
REST 17.1D
REST 17.1E
REST 17.1
REST 18.1
REST 18.2
R1
A1
11+200
12+000
13+000
14+000
15+000
16+000
17+000
18+000
19+000
DISTRITO DE SETÚBAL
CONCELHO DE SANTIAGO DO CACÉM Freguesia de Santiago do Cacém
CONCELHO DE SANTIAGO DO CACÉM Freguesia de Santo André
CONCELHO DE SANTIAGO DO CACÉM Freguesia de Santa Cruz
PONTÃO
N261
N261-3
SANTIAGO D
SANTA CRUZ
MONTE BRANCO
CABEÇA GORDA
VALE RAINHA
Cabeço do Barro
Pinhal do Concelho
Relvas Verdes
Dompel
Vale da Rainha
Charneca
Vale do Grou
Alto da Azenha
Escatelares
Mortuórios
Chaminé
Escorrega
Badoca
Gibardinho
M=-54800
P=-185000
P=-43600
M=-177000
SECTOR 1

Fonte: Extracto da Carta Militar à Escala: 1: 25 000, IGeoE. Ampliada para a Escala: 1: 10 000.

RECURSOS HÍDRICOS
● Poço
● Tanque

Fonte:
Sistema de aquíferos
☒ Sines

Fonte: PBH do Sado

● Captações

Perímetro de Protecção das Captações
🟥 Imediato (40m)
▩ Intermédio (60m)
⊞ Alargado (500m)

FONTE: C. M. de SAntiago do Cacém Dec.º Lei 382/99, de 22 de Setembro.

▤ Reserva Agrícola Nacional - RAN

FONTE: PLANTA SÍNTESE DO PDM DE SANTIAGO DO CACÉM (1993)

▨ Reserva Ecológica Nacional - REN

Fonte: CCDR do Alentejo(20-06-2010)

▦ Montado de Sobro

Fonte: Trabalho de campo (2010)

RECEPTORES DO AR
⊕ Localização dos receptores sensíveis da qualidade do ar

RECEPTORES DO RUÍDO
⊕ Localização dos receptores sensíveis

PATRIMÓNIO
● Ocorrência patrimonial

Fonte: Trabalho de campo

COMPONENTE SOCIAL
☐ Edifício não habitacional
■ Edifício habitacional

▬ ▬ Limite do corredor ambiental do projecto de execução
—— Traçado em fase de projecto de execução
— — Limite de freguesia

Fonte: CAOP, 2008

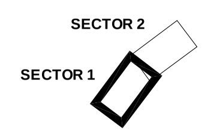
SECTOR 2
SECTOR 1

MOPTC

Estradas de Portugal, S.A.

ESTRADAS DA PLANÍCIE

RODOVIAS DO BAIXO ALENTEJO, ACE

Edifer DRAGADOS tecnovia

TECNOFISIL

EDGAR CARDOSO LABORATÓRIO DE ESTRUTURAS

PROCESL

Título Complementar :

SUBCONCESSÃO DA AUTO-ESTRADA DO
BAIXO ALENTEJO
SUBLANÇO D2: IP8 - NÓ DE RELVAS VERDES /
NÓ DE RONCÃO (IC33)

Escala numérica : Horizontal / Vertical [m]
1 / 10 000

Escala gráfica :
0 50 100 500m

| | |
|---|---|
| Projectou | RCB |
| Desenhou | CGP/LSM |
| Verificou | RCB |
| Aprovou | MJP |

Designação :

**ESTUDOS AMBIENTAIS**
**RECAPE**

SÍNTESE AMBIENTAL

Número :
882-D2-92131-E-/

Data :
Agosto 2010

Folha :
1 / 2

Nota: Em desenho de formato diferente de A1, atender à escala gráfica.