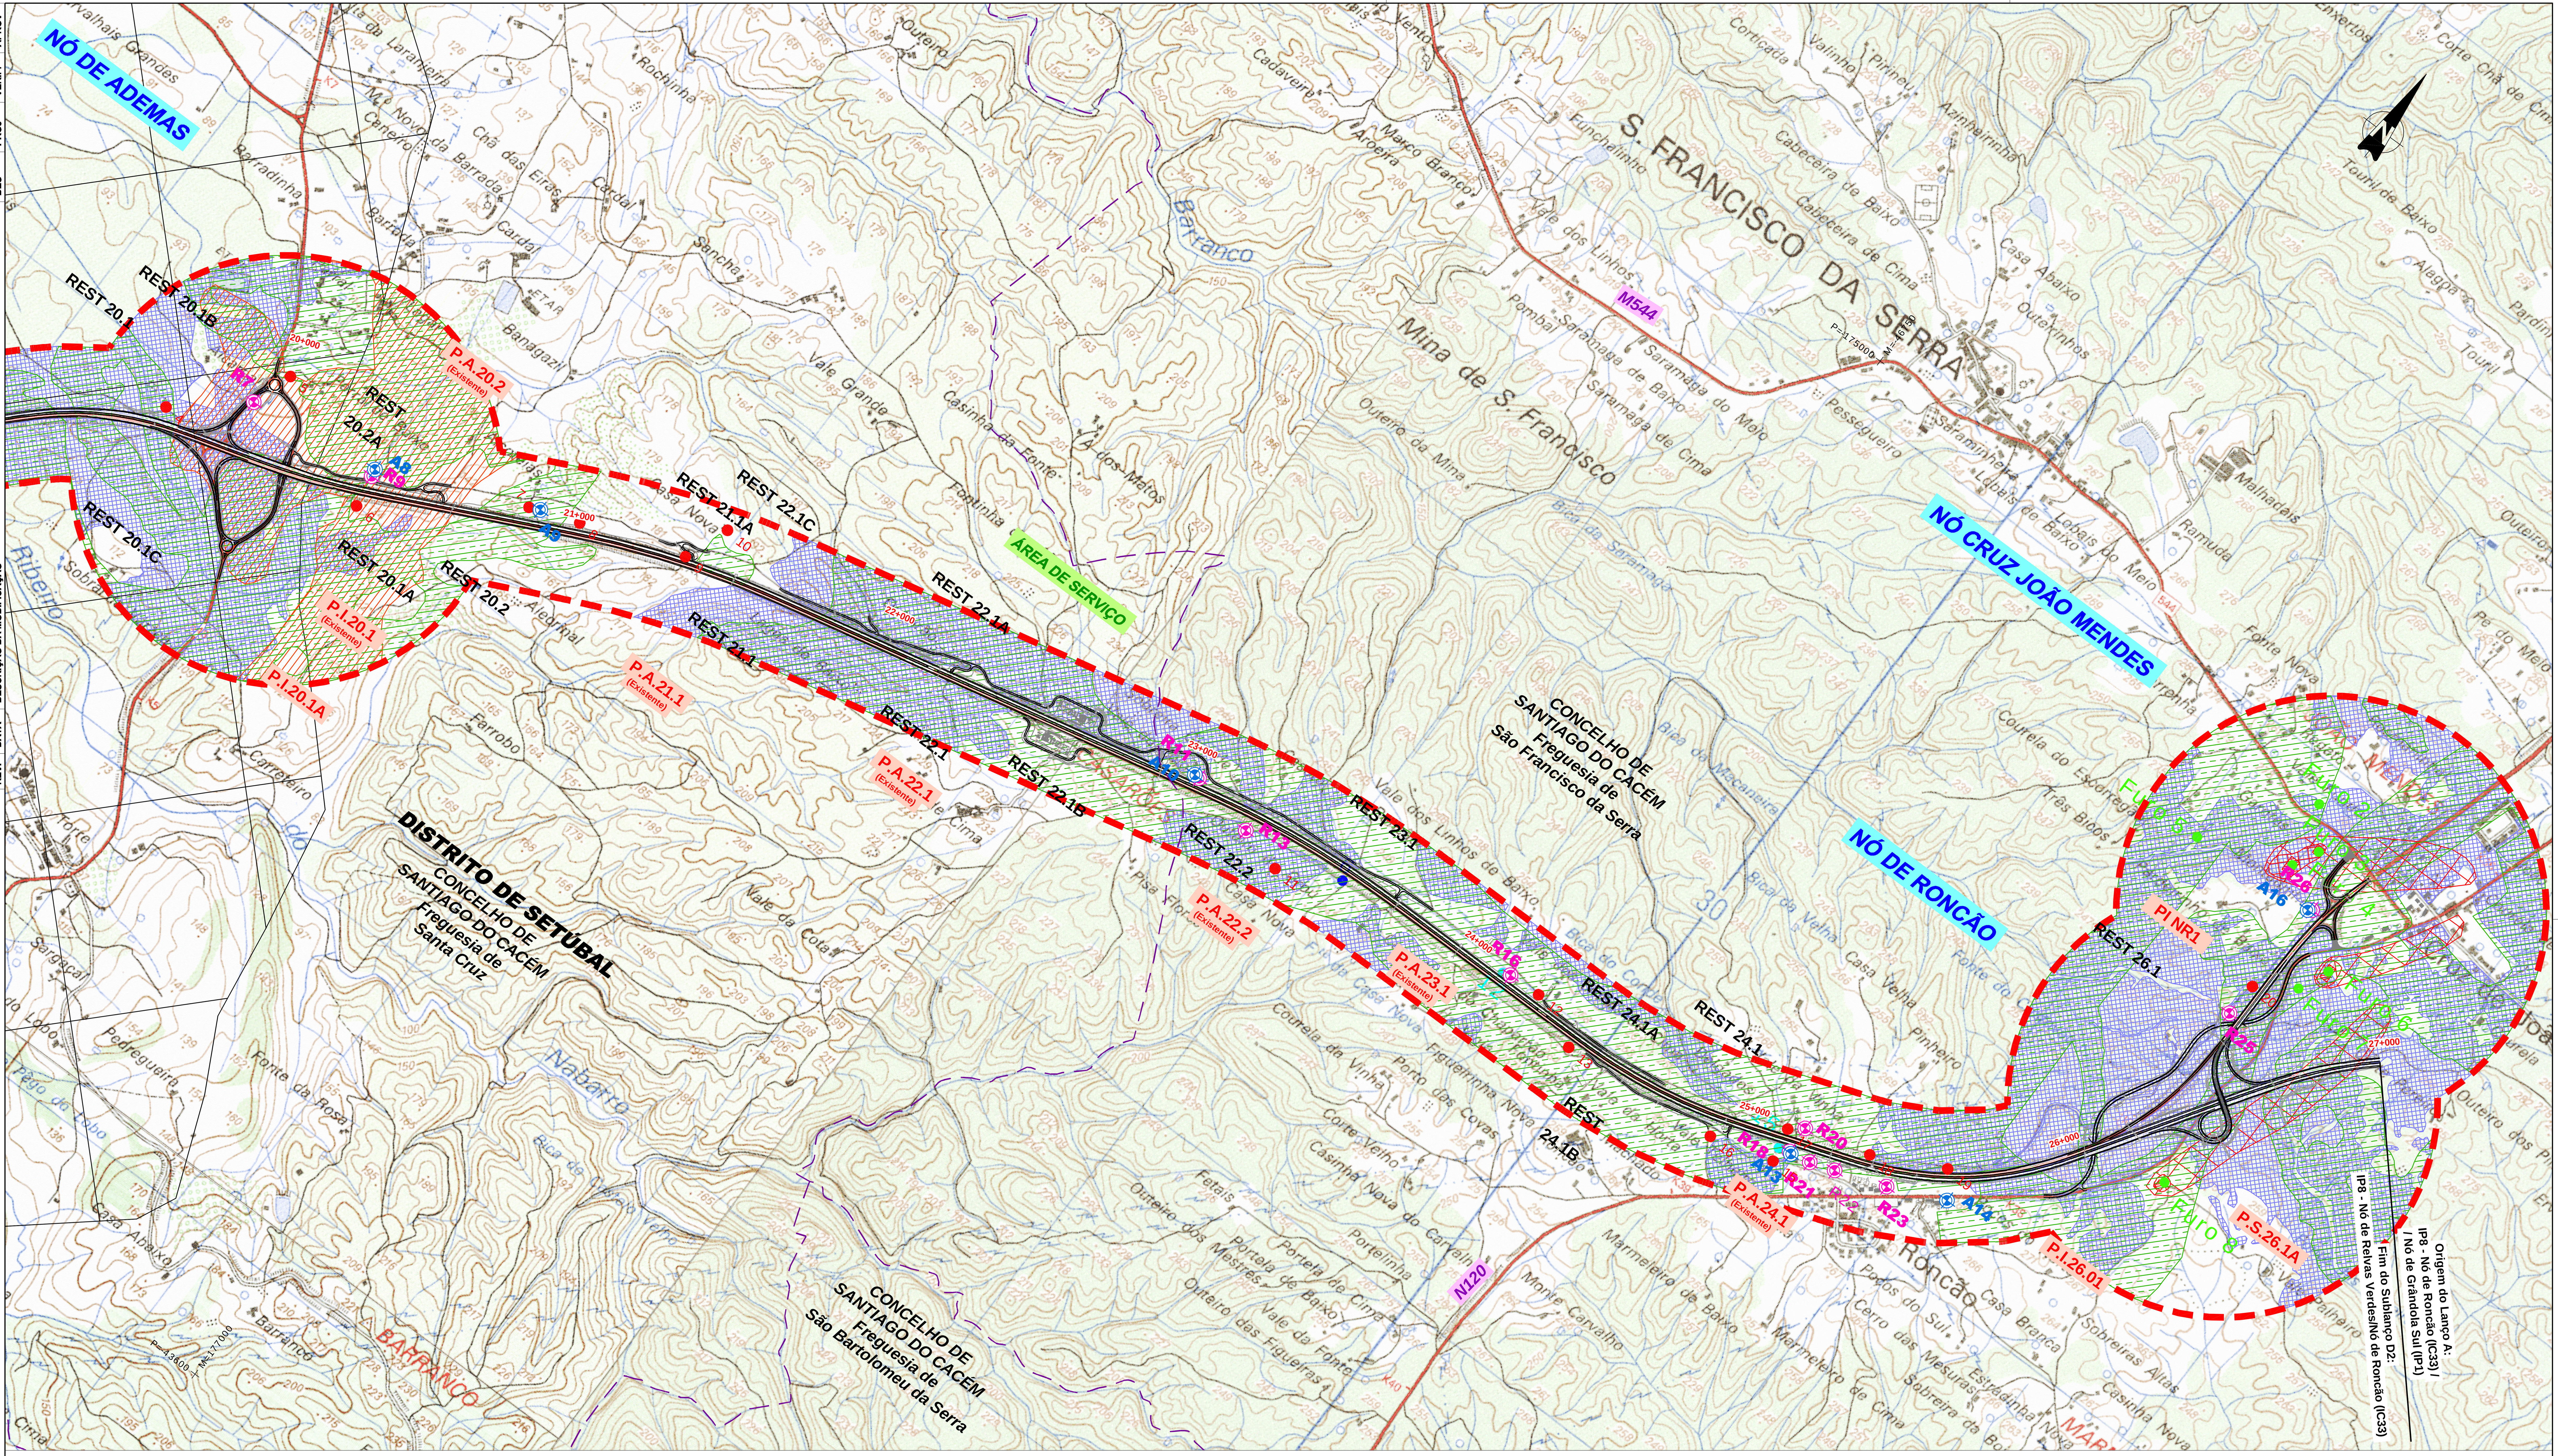

Fonte: Extracto da Carta Militar à Escala: 1: 25 000, IGeoE. Ampliada para a Escala: 1: 10 000.

SECTOR 2

REV.	DATA	DESCRIÇÃO DA MODIFICAÇÃO	DES	PROJ	VERIF.	APROV

RECURSOS HÍDRICOS
- Poço
- Tanque

Fonte:
Sistema de aquíferos
Sines
Fonte: PBH do Sado

- Captações

Perímetro de Protecção das Captações
- Imediato (40m)
- Intermédio (60m)
- Alargado (500m)

FONTE: C. M. de SAntiago do Cacém Dec.º Lei 382/99, de 22 de Setembro.

Reserva Agrícola Nacional - RAN
FONTE: PLANTA SÍNTESE DO PDM DE SANTIAGO DO CACÉM (1993)

Reserva Ecológica Nacional - REN
Fonte: CCDR do Alentejo(20-06-2010)

Montado de Sobro
Fonte: Trabalho de campo (2010)

RECEPTORES DO AR
Localização dos receptores sensíveis da qualidade do ar

RECEPTORES DO RUÍDO
Localização dos receptores sensíveis

PATRIMÓNIO
Ocorrência patrimonial
Fonte: Trabalho de campo

COMPONENTE SOCIAL
- Edifício não habitacional
- Edifício habitacional

Limite do corredor ambiental do projecto de execução
Traçado em fase de projecto de execução
Limite de freguesia
Fonte: CAOP, 2008

SECTOR 1
SECTOR 2

MOPTC | EP Estradas de Portugal, S.A. | ESTRADAS DA PLANÍCIE | RODOVIAS DO BAIXO ALENTEJO, ACE (Edifer, Dragados, tecnovia, Conduril) | TECNOFISIL | EDGAR CARDOSO LABORATÓRIO DE ESTRUTURAS | PROCESL

Título Complementar:
SUBCONCESSÃO DA AUTO-ESTRADA DO BAIXO ALENTEJO
SUBLANÇO D2: IP8 - NÓ DE RELVAS VERDES / NÓ DE RONCÃO (IC33)

Escala numérica: Horizontal / Vertical [m] 1 / 10 000
Escala gráfica: 0 50 100 500m

Projectou: RCB
Desenhou: CGP/LSM
Verificou: RCB
Aprovou: MJP

Designação:
ESTUDOS AMBIENTAIS
RECAPE
SÍNTESE AMBIENTAL

Número: 882-D2-92131-E-/
Data: Agosto 2010
Folha: 2 / 2

Nota: Em desenho de formato diferente de A1, atender à escala gráfica.