

REV.	DATA	DESCRIÇÃO DA MODIFICAÇÃO	DES	PROJ	VERIF.	APROV



M=-53000
P=-175000

DISTRITO DE SETÚBAL
CONCELHO DE SANTIAGO DO CACÉM
Freguesia
São Francisco da Serra

NÓ CRUZ JOÃO MENDES

Lanço I: IC33 - Santiago do Cacém / Grândola (IC1)

N120


M548

M544

NÓ DE RONÇÃO

NÓ DE ADEMAS

N120

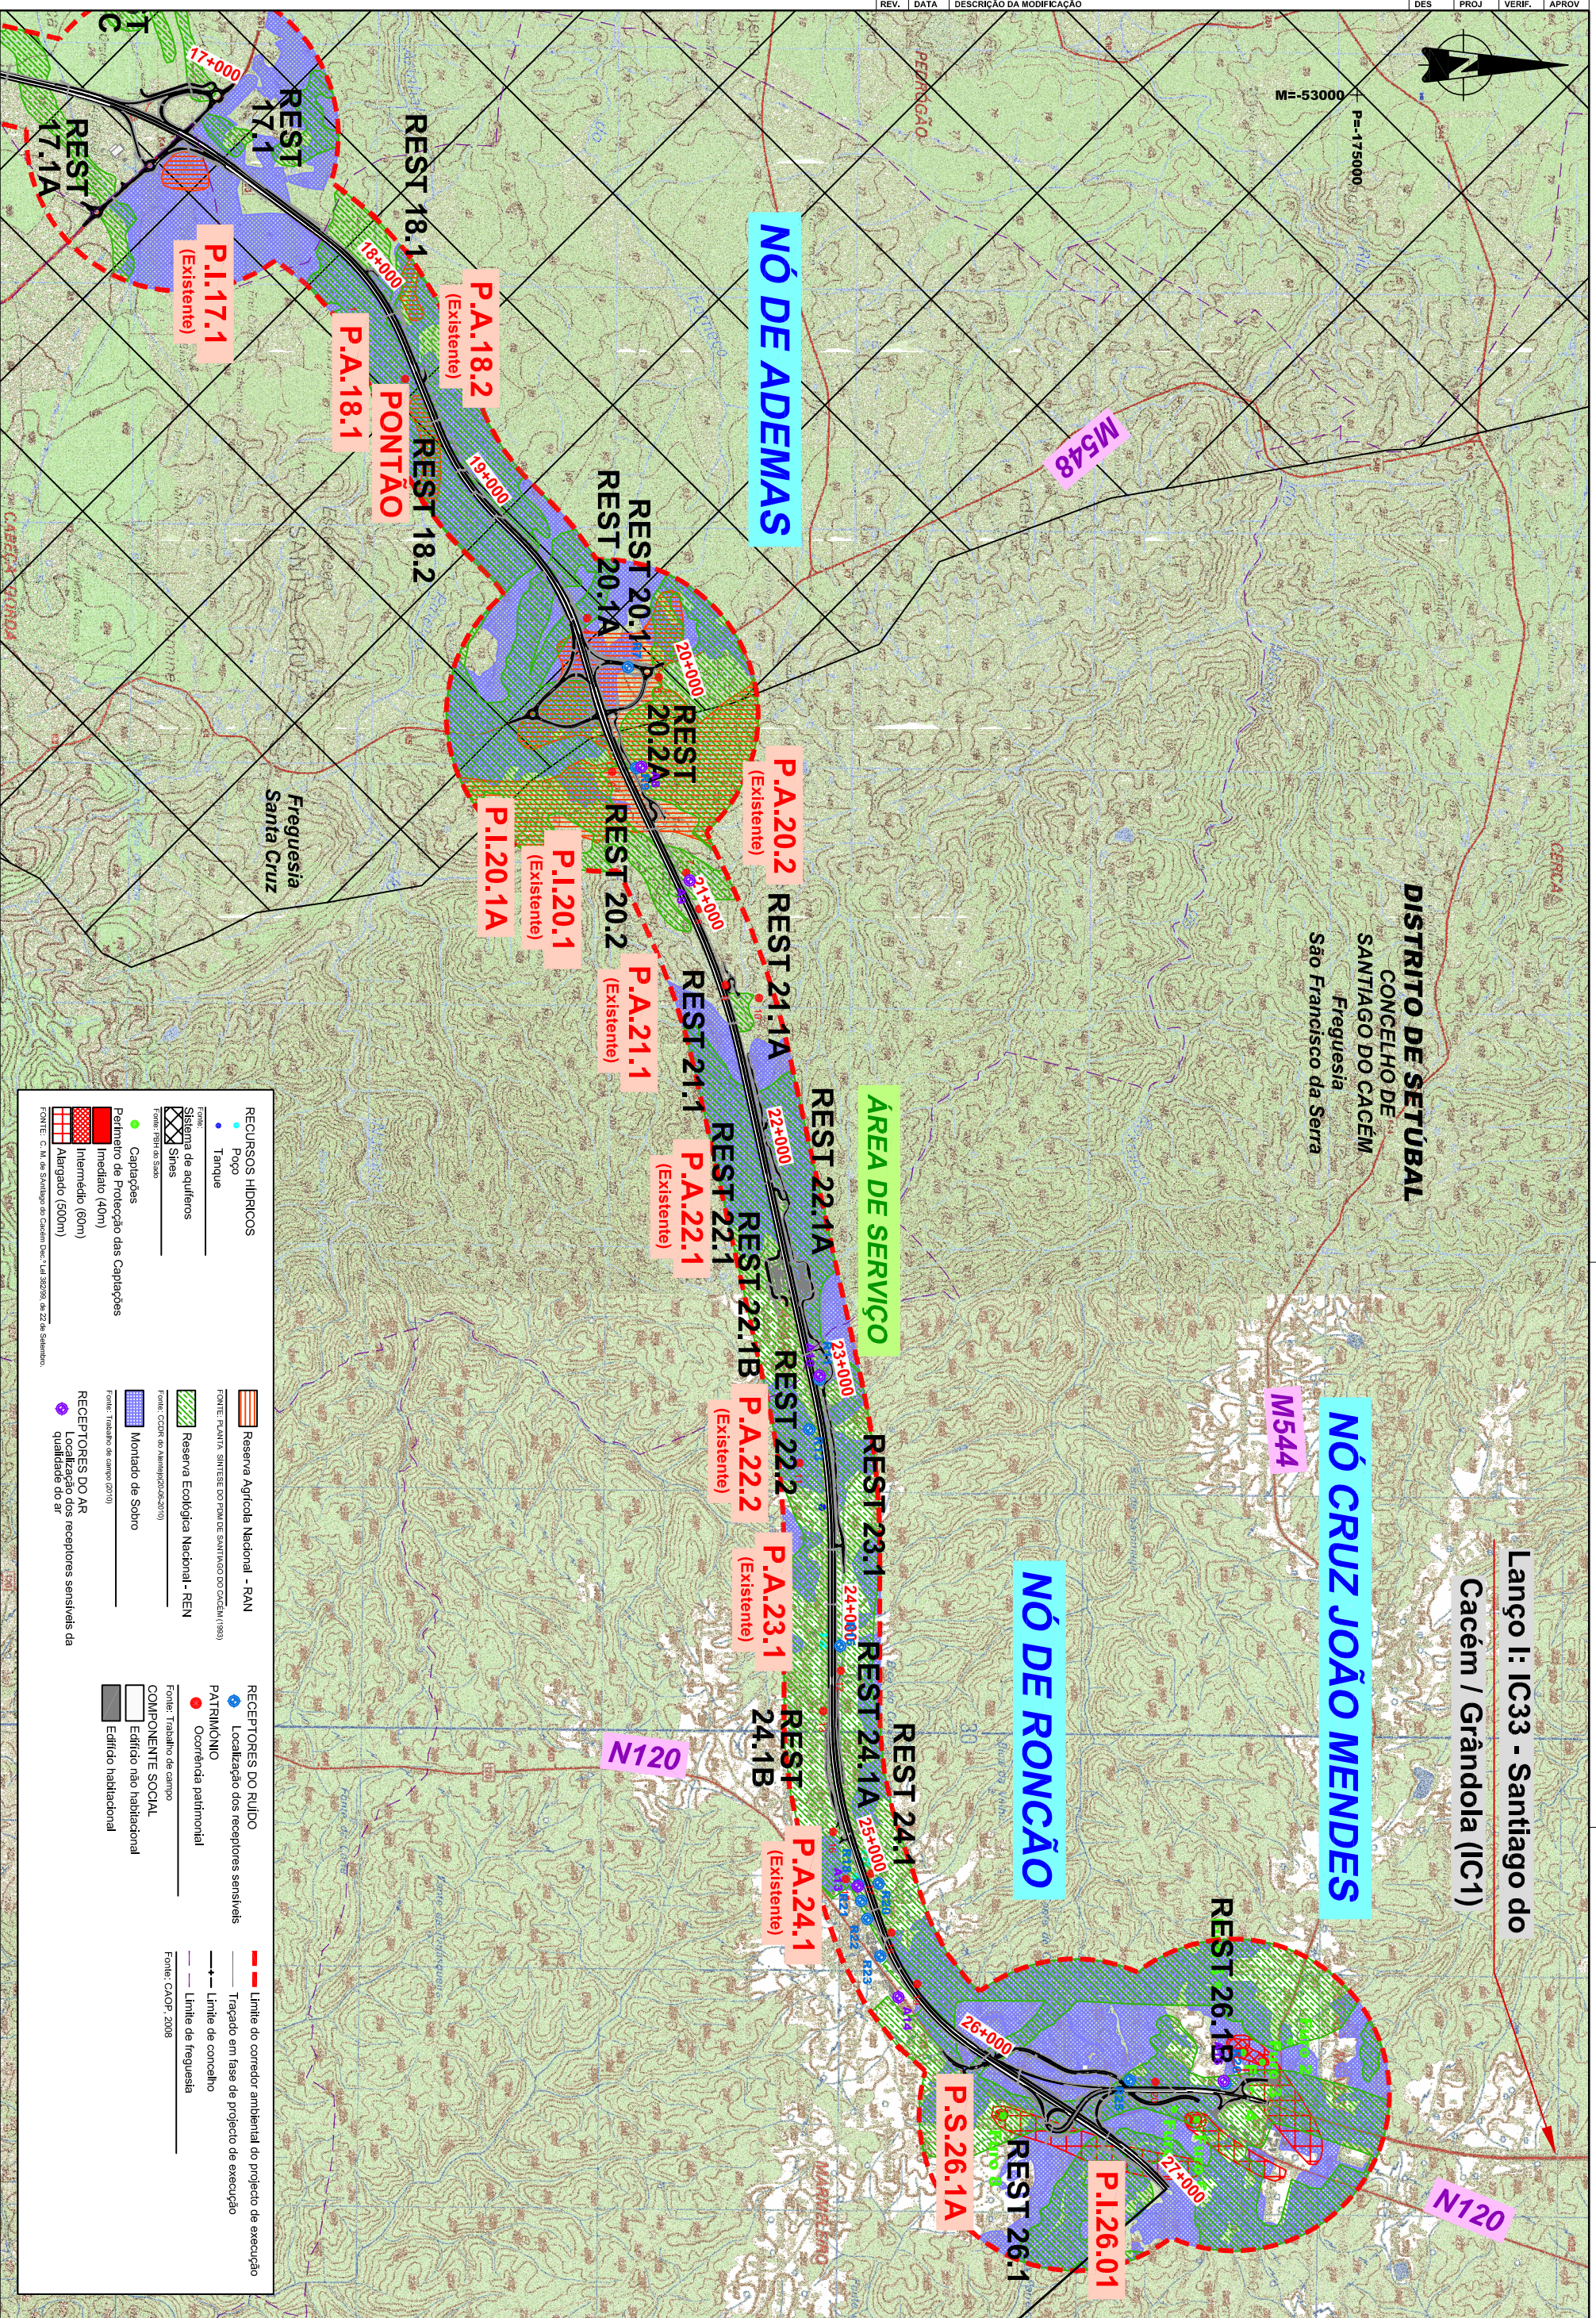

- | | | |
|--|--|---|
| <p>RECURSOS HIDRÓICOS</p> <ul style="list-style-type: none"> ● Popo ● Tanque <p>Formas:</p> <ul style="list-style-type: none"> □ Sistema de aquíferos □ Sítios Forma: RSIH de Sítios <p>Captações</p> <ul style="list-style-type: none"> ● Captações <p>Património de Protecção das Captações</p> <ul style="list-style-type: none"> ■ Intermediário (40m) ■ Imediato (60m) ■ Abastecido (500m) <p>Fonte: C. M. de Santiago do Cacém Dec. Lei 302/2004 de 22 de Setembro.</p> | <p>Reserva Agrícola Nacional - RAN</p> <p>Fonte: P. ANTA, SINTESE DO PLANEJAMENTO SANTIAGO DO CACÉM (1993)</p> <p>Reserva Ecológica Nacional - REN</p> <p>Fonte: CCDR de Alentejo (2010)</p> <p>Montado de Sobro</p> <p>Fonte: Trabalho de campo (2010)</p> <p>RECEPTORES DO AR</p> <ul style="list-style-type: none"> ● Localização dos receptores sensíveis ● Ocorrência patrimonial <p>Fonte: Trabalho de campo</p> <p>COMPONENTE SOCIAL</p> <ul style="list-style-type: none"> □ Edifício não habitacional □ Edifício habitacional <p>Fonte: CAOP, 2008</p> | <p>RECEPTORES DO RUÍDO</p> <ul style="list-style-type: none"> ● Localização dos receptores sensíveis <p>PATRIMÓNIO</p> <ul style="list-style-type: none"> ● Ocorrência patrimonial <p>Fonte: CAOP, 2008</p> <p>Limites de execução</p> <ul style="list-style-type: none"> --- Limite do corredor ambiental do projecto de execução --- Traçado em fase de projecto de execução --- Limite de concelho --- Limite de freguesia <p>Fonte: CAOP, 2008</p> |
|--|--|---|

<p>Título Complementar: SUBCONCESSÃO DA AUTO-ESTRADA DO BAIXO ALENTEJO</p> <p>SUBLANÇO D2: IP8 - NÓ DE RELVAS VERDES / NÓ DE RONÇÃO (IC33)</p>						
<p>Escala horizontal: 1 / 25 000</p> <p>Escala gráfica: 0 125 250 625m</p>	<p>Formulário: 628</p> <p>Processo: 628/2010</p>	<p>Emprego: ESTUDOS AMBIENTAIS RECAPE</p> <p>SÍNTESE AMBIENTAL (acompanha o Sumário Executivo)</p>	<p>Número: 882-D2-92133-E/-</p> <p>Data: Agosto 2010</p> <p>Folha: 2 / 2</p>	<p>Nota: Em desenho de formato diferente de A1, atender à escala gráfica.</p>		