
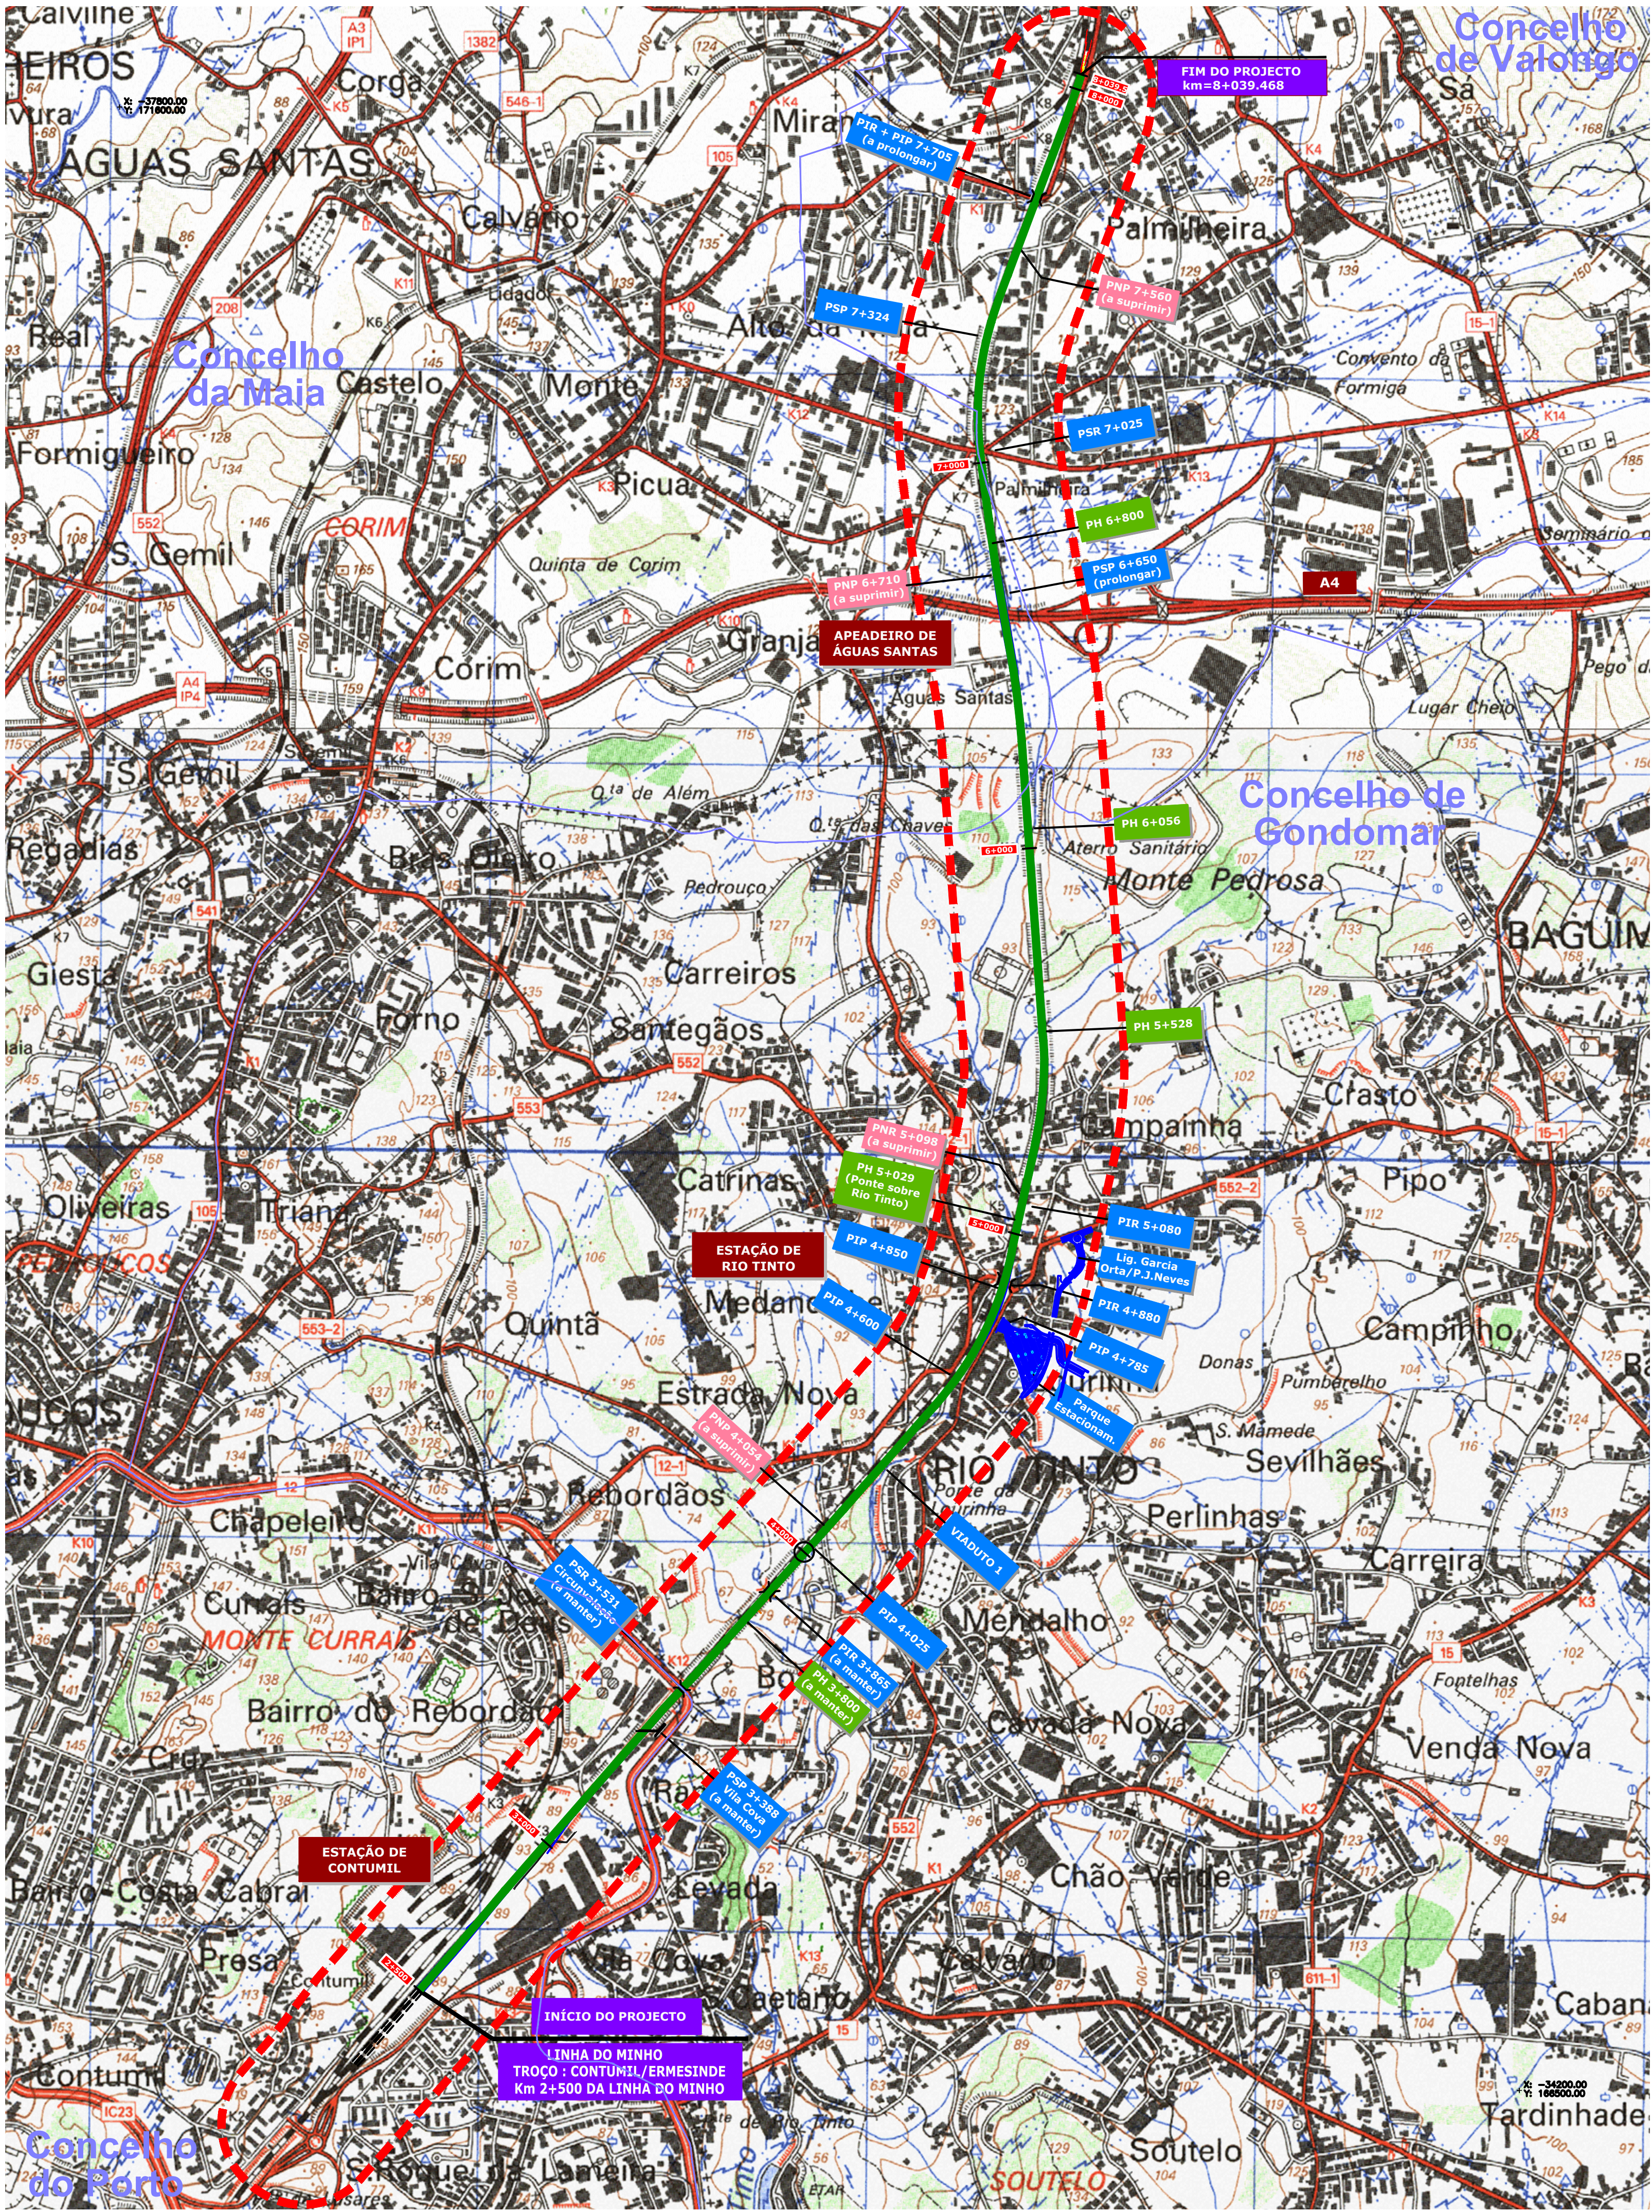


Carta 1:25.000 do IGEOE
Fonte: Centro do Carto Militar de Portugal, versão 07
110 e 122, versão 100 000, IGEOE - Centro de Informação Geográfica do Exército

Limite do corredor de estudo

Limite de concelho

Fonte: Linha administrativa (CAOP 2015), OGM/IGEOE

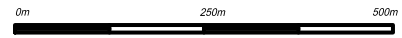

COORDENADAS RECTANGULARES
HAYFORD-GAUSS DATUM 1973

Notas e história de Alterações

Logótipo e informação complementar



Ficheiro: 48137.P.07.OAEP.00.001.dwg
Layout: Esboço Corográfico
N.º Projecto: 48137.P.07.OAEP.00.001
COD IP: PF 44/45

Data: 31-08-2019

Elaborou: ---
Desenhou: João Pereira
Projetou: Mara Lee
Verificou: Armando Martins



DEA
DIREÇÃO DE ENGENHARIA E
AMBIENTE

Linha: LINHA DO MINHO
Local: TROÇO CONTUMIL - ERMESINDE
Fase do Projeto: PROJETO DE EXECUÇÃO
Especialidade Técnica: APRESENTAÇÃO GERAL
Nome do Empreendimento: QUADRUPLICAÇÃO DO TROÇO CONTUMIL - ERMESINDE
Título do Desenho: ESBOÇO COROGRÁFICO

ESTE DESENHO APENAS SE CONSIDERA
VÁLIDO DESDE QUE ESTEAM
PRESENCES OS CAMPOS DE APROVAÇÃO
E INSERIDO O RESPECTIVO NÚMERO SAP

O Responsável por

O Diretor da DEA
José Sarrifinho Falcão
Data: ---

Escala: 1:10000

Tipo: 317 - N.º SAP: 0 - N.º de Ordem no Projeto: 001 - Versão: 00