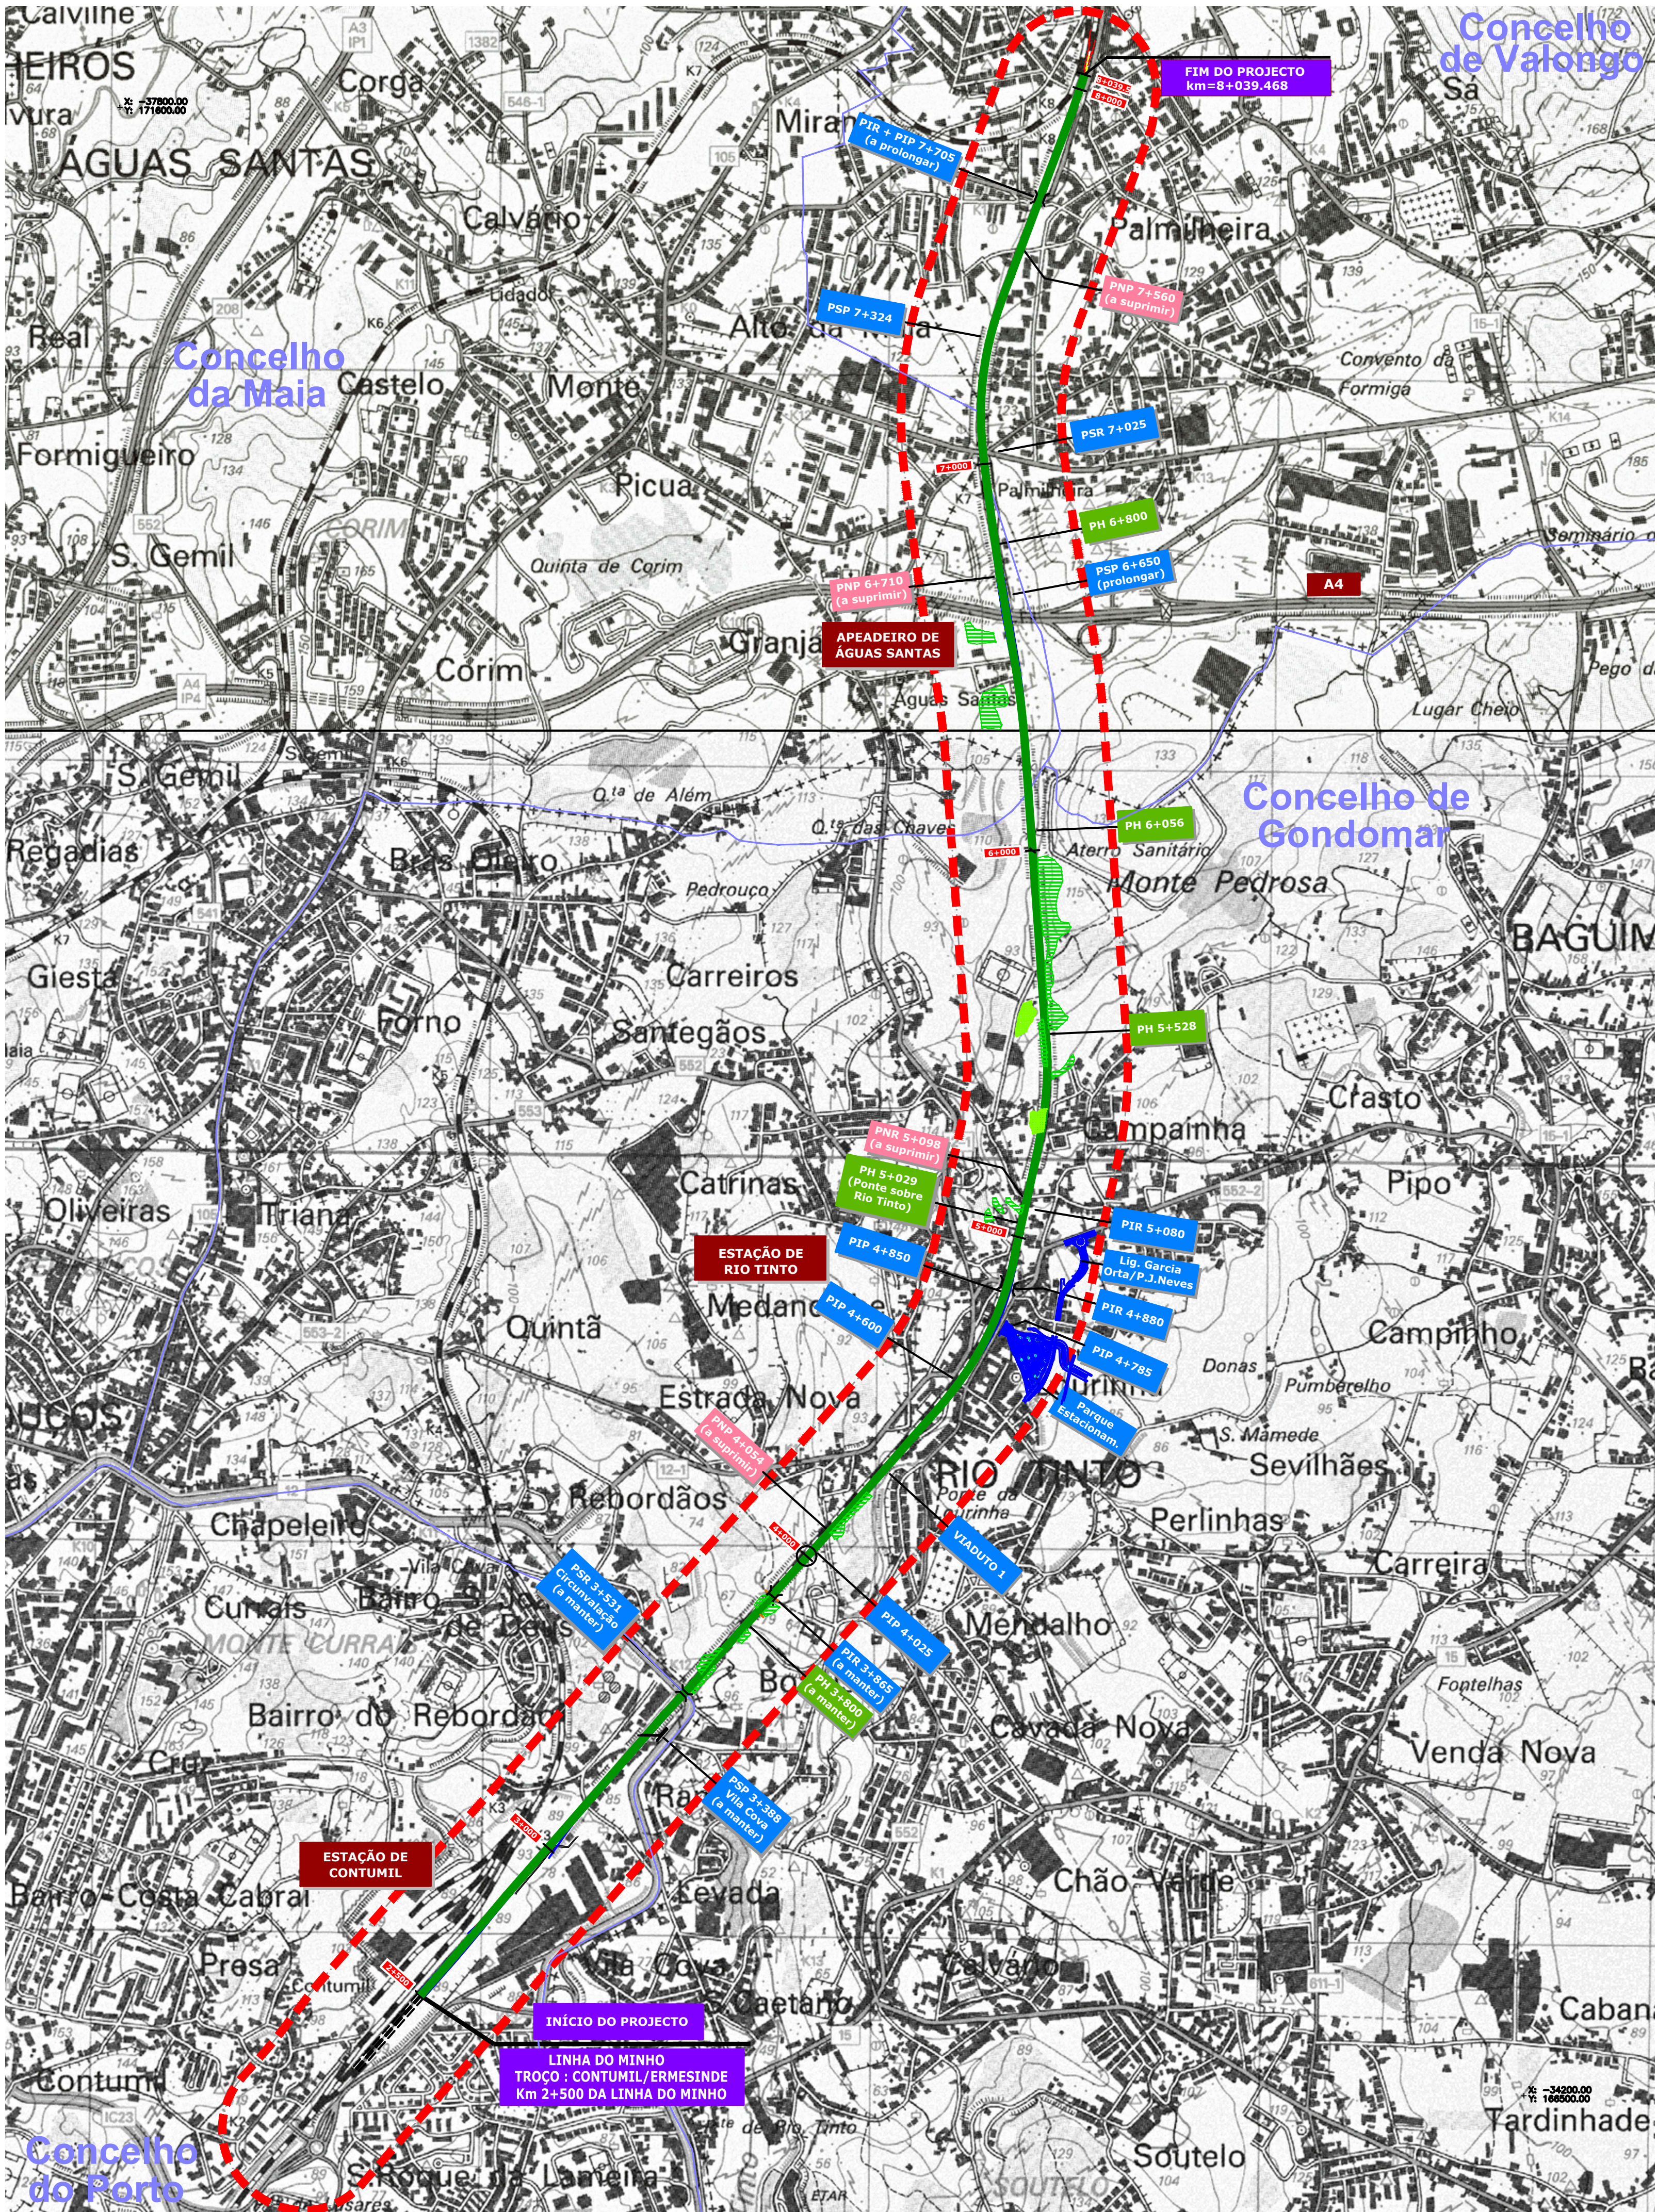


110
122

Carta 1:25.000 do IGEOE

Habitat 9330
Área de ocorrência de sobreiros

Limite do corredor de estudo

Limite de concelho

Fonte: Limite administrativo (CAOP 2011), DGDR/DRS

0m 200m 400m

COORDENADAS RECTANGULARES
HAYFORD-GAUSS DATUM 1973

Notas e histórico de Alterações



Ficheiro: 48137.P.07.OAEP.00.002.dwg
Nº Projecto: 48137.P.07.OAEP.00.002
COD IP: PF 44/45

Data: 31-08-2019
Layout: Habitats
Projeto: Rui Rufino
Verificou: Margarida Abrantes



Linha: LINHA DO MINHO
Local: TROÇO CONTUMIL - ERMESINDE
Fase do Projeto: PROJETO
Especialidade Técnica: RECAPE
Nome do Empreendimento: QUADRUPLIÇÃO DO TROÇO CONTUMIL - ERMESINDE
Título do Desenho: CARTA DE HABITATS

Escala: 1:10 000

Tipo: N° SAP
N° de Ordem no Projeto: -
Versão: - 00

ESTE DESENHO APENAS SE CONSIDERA VÁLIDO DESEDE QUE ESTEAM PRESENCES OS CAMPOS DE APROVAÇÃO E INSERIDO O RESPECTIVO NÚMERO SAP
O Responsável por
G.A.E.
O Diretor da D.E.A.
José Santinho Falcão
Data: #