


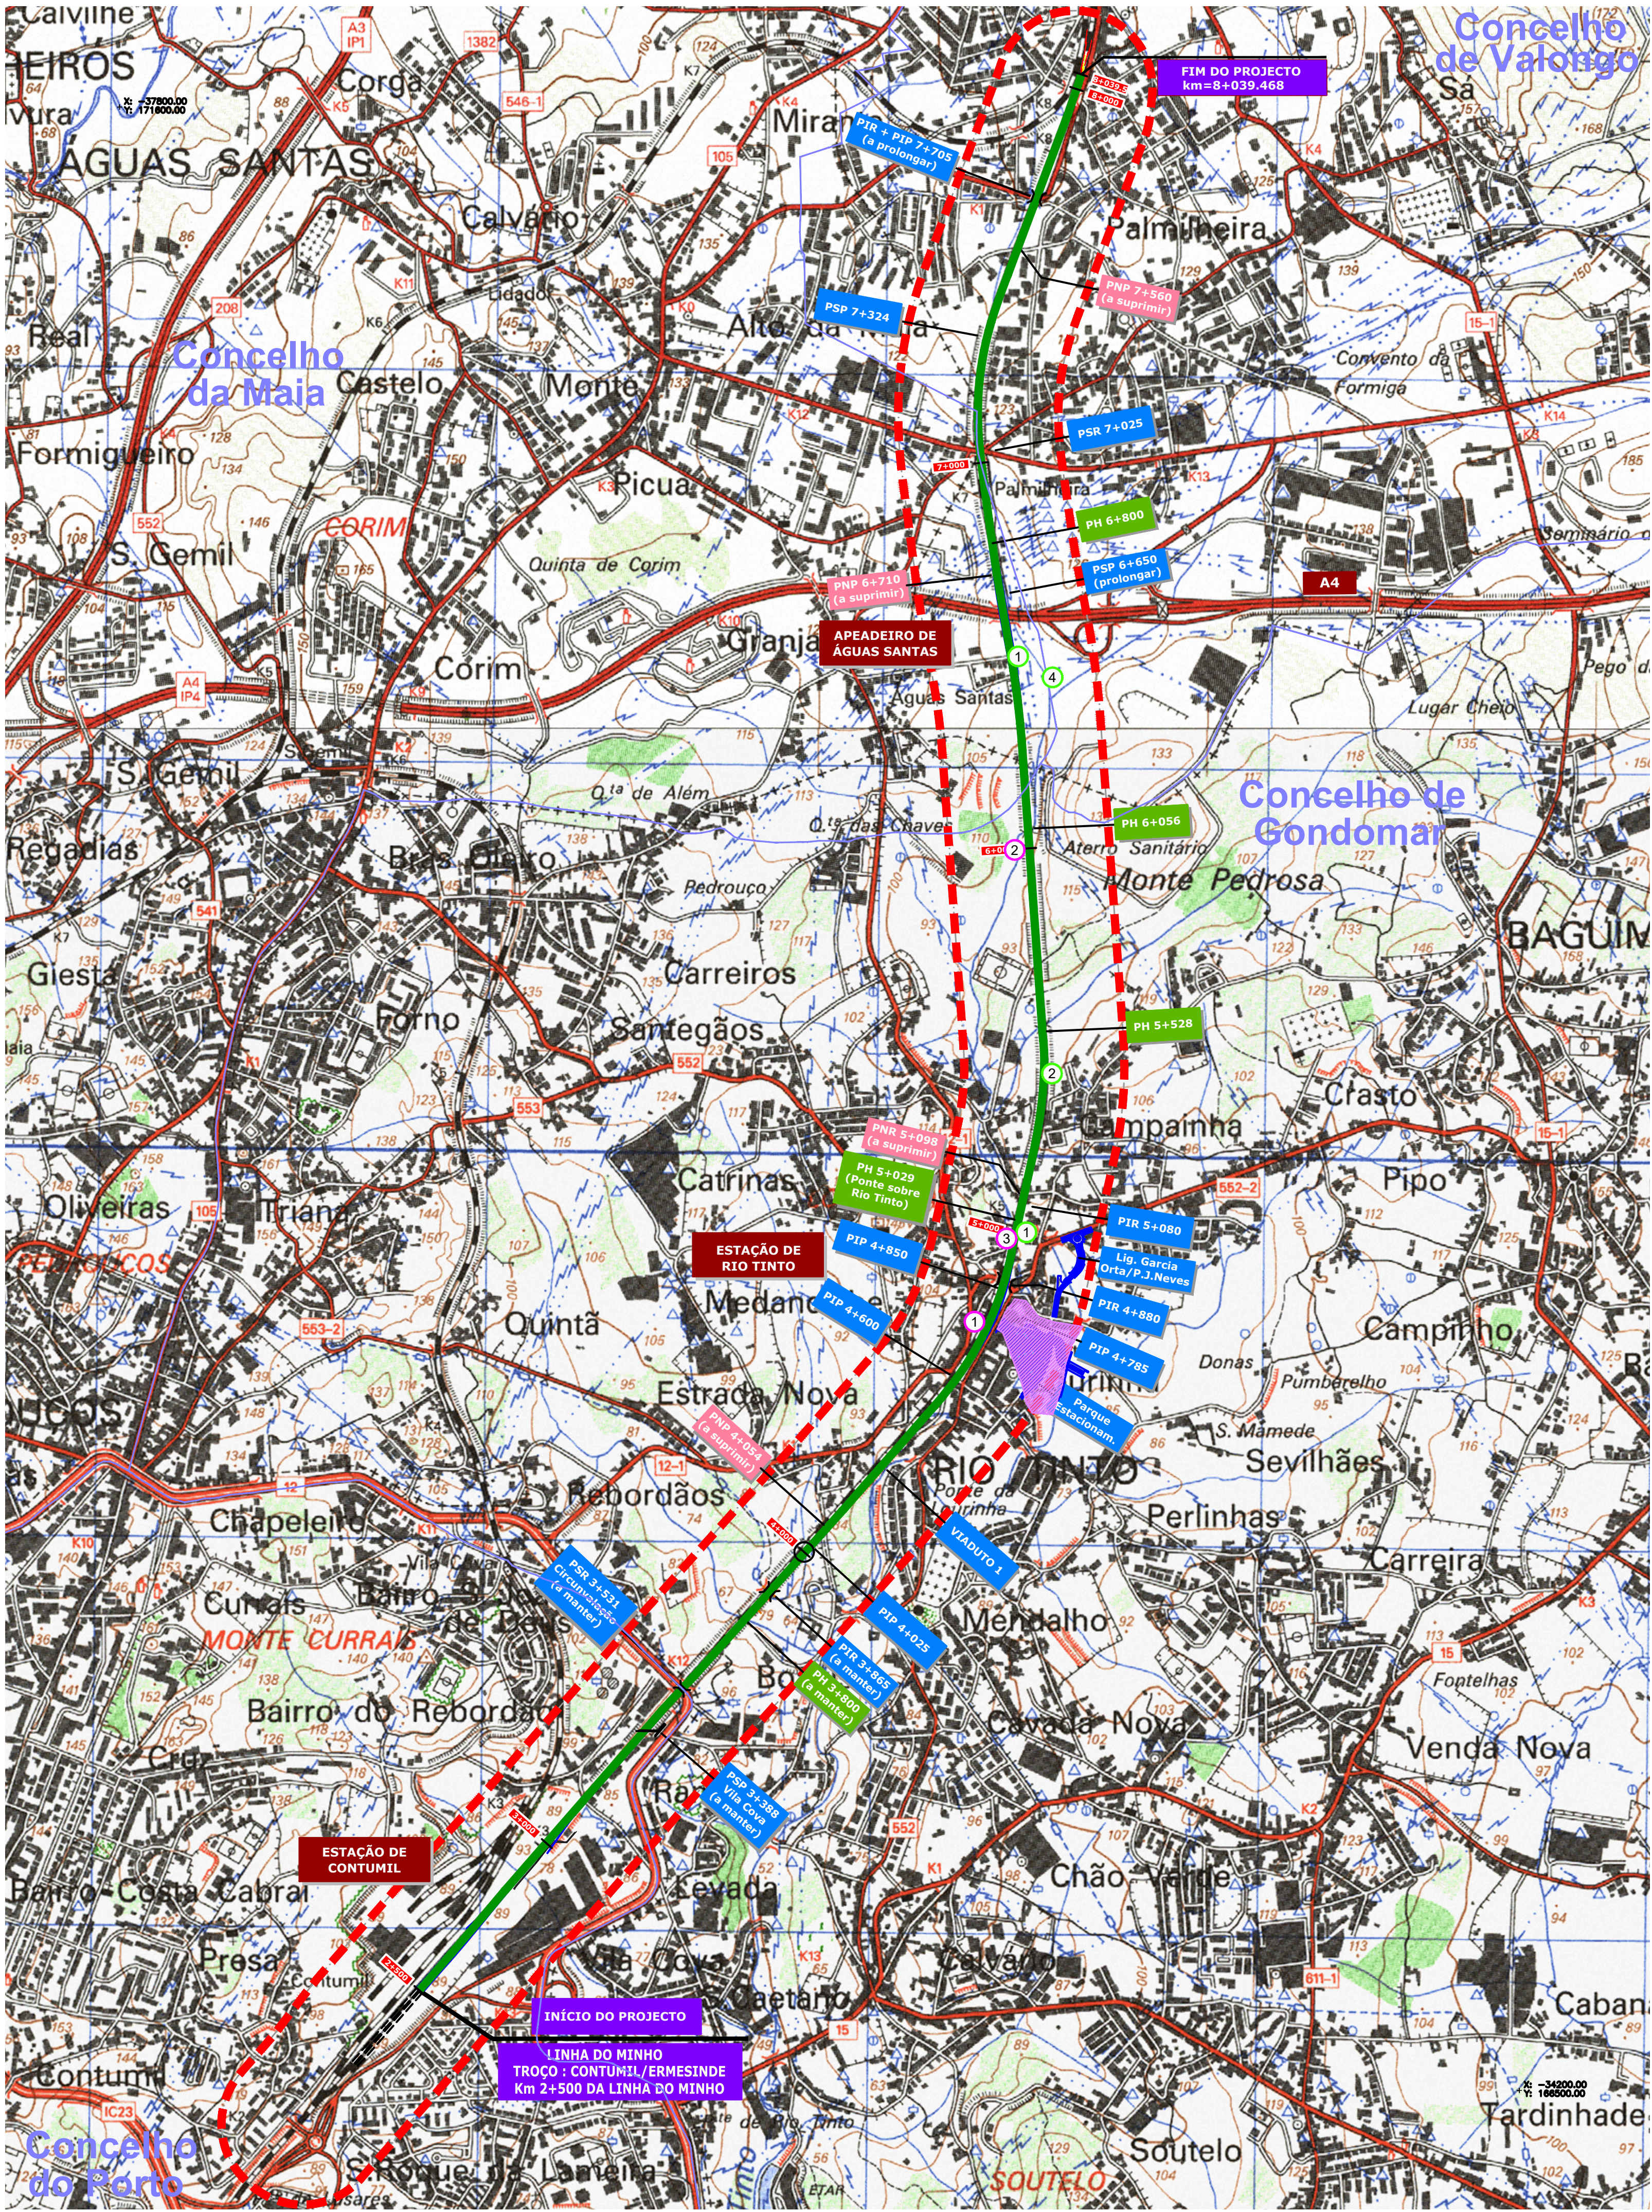

110
122

Carta 1:25.000 do IGEOE

Fuente: Centro do Carto Militar de Portugal, Edição 07
110 e 122, versão 100 000, IGEOE - Centro de Informação Geográfica do Exército

Elementos de Património Etnográfico

- 1 Azenha de Rio Tinto
- 2 Tanque da Campinha
- 3 Poço de Águas Santas
- 4 Levada e azenha de Águas Santas

Elementos de Arqueologia Industrial

- 1 Antigas Instalações Industriais
- 2 Ponto quilométrico 6
- 3 Ponto quilométrico 5

Visibilidade nula/inacessível

Limite do corredor de estudo

Limite de concelho

Fuente: Linha administrativa (CAOP 2015), OGM/IGEOE

0m 200m 400m

COORDENADAS RECTANGULARES
HAYFORD-GAUSS DATUM 1973

Notas e história de Alterações

Logotipo e informação complementar



Ficheiro: 48137.P.07.OAEP.00.040.dwg
Nº Projecto: 48137.P.07.OAEP.00.040
Layout: Património
Data: 31-08-2019
COD IN: PF 44/45

Desenhado: Luís Sobral
Projectado: José António Pereira
Verificado: Margarida Abrantes



DEA
DIRECÇÃO DE ENGENHARIA E
AMBIENTE

Linha: LINHA DO MINHO
Local: TROÇO CONTUMIL - ERMESINDE
Fase do Projecto: PROJETO DE EXECUÇÃO
Especialidade Técnica: APRESENTAÇÃO GERAL
Nome do Empreendimento: QUADRUPLICAÇÃO DO TROÇO CONTUMIL - ERMESINDE
Título do Desenho: PATRIMÓNIO

ESTE DESENHO APENAS SE CONSIDERA
VÁLIDO DESDE QUE ESTEAM
PRESENCES OS CAMPOS DE APROVAÇÃO
E INSERIDO O RESPECTIVO NÚMERO SAP

Escala: 1:10000

Tipo: 317 - N° SAP: 0 - N° de Ordem no Projeto: 001 - Versão: 00

O Responsável por:
O Diretor da DEA
José Sarrêiro Falcão
Data: #